



Rzut posadowienia ławki

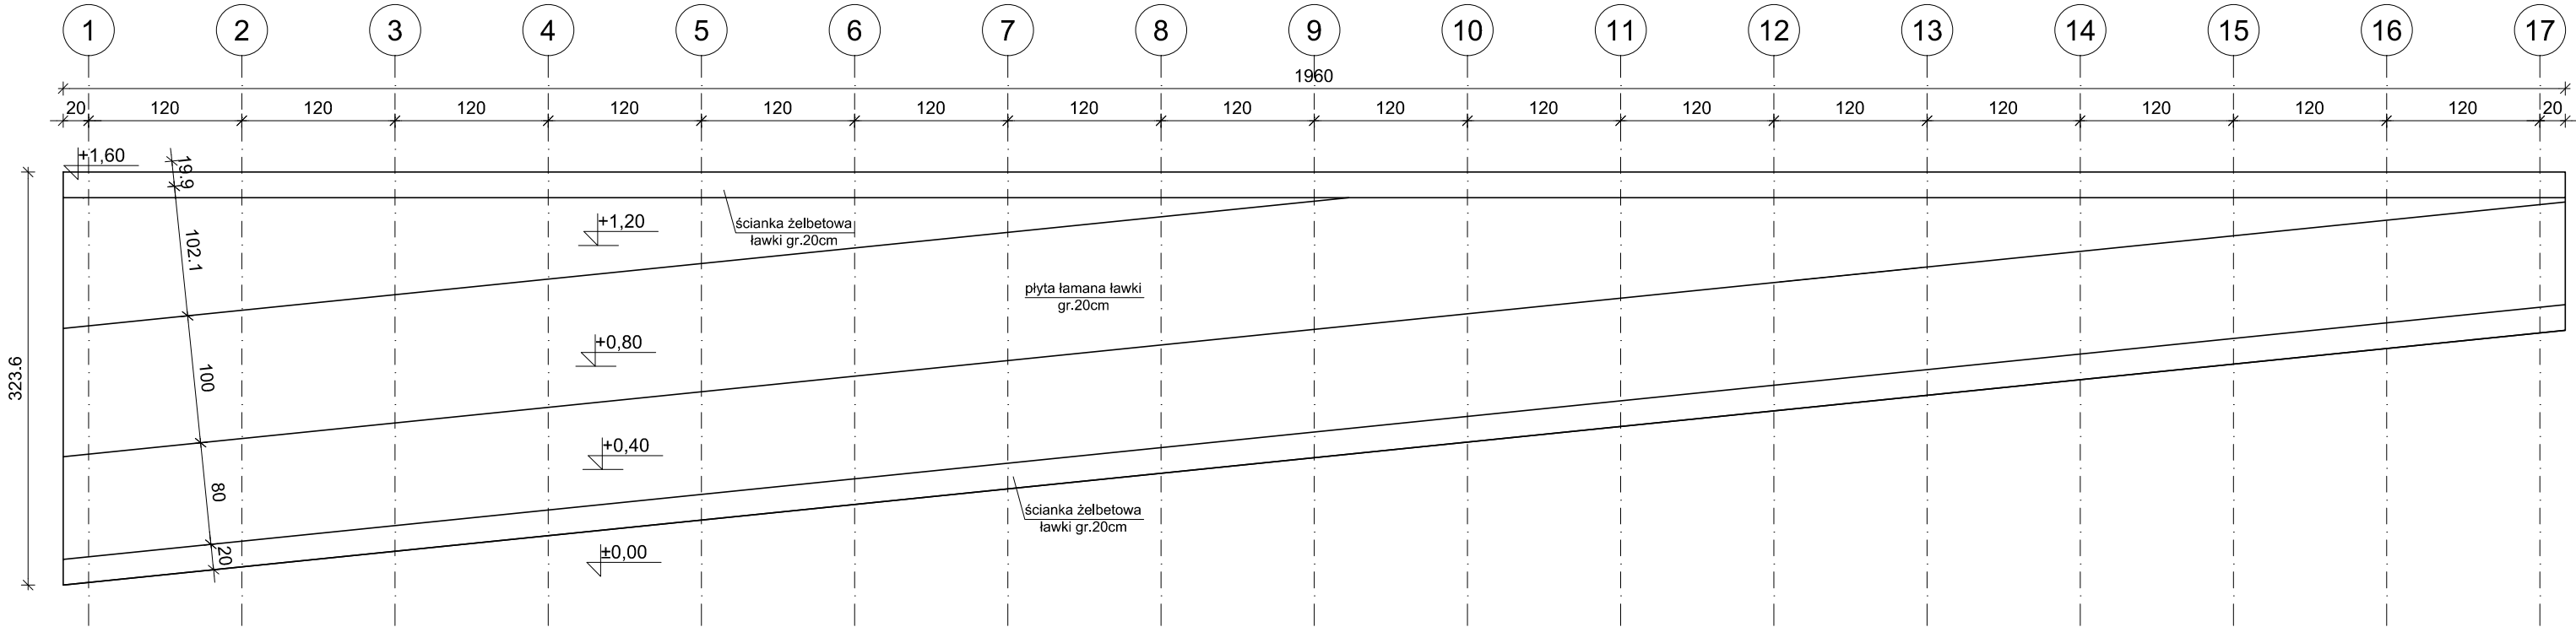

- Uwaga:
1. Rysunki rozpatrywać w hierarchi:
-architektura, -konstrukcja, -instalacje.
 2. Wszystkie wymiary należy sprawdzić na budowie.
 3. Warstwy wykończeniowe oraz izolacyjne wg projektu architektury.
 4. Wszystkie wątpliwości dotyczące interpretacji zapisów i rysunków należy konsultować z autorem projektu w formie pisemnej.
 5. Rysunek ten rozpatrywać łącznie z częścią opisową konstrukcji oraz innymi rysunkami.
 6. Wszystkie elementy ujęte w rysunkach a nie ujęte w specyfikacjach i zestawieniach oraz ujęte w specyfikacjach lub zestawieniach a nie ujęte w rysunkach należy traktować jakby były ujęte wszędzie.

Rzut zadaszenia

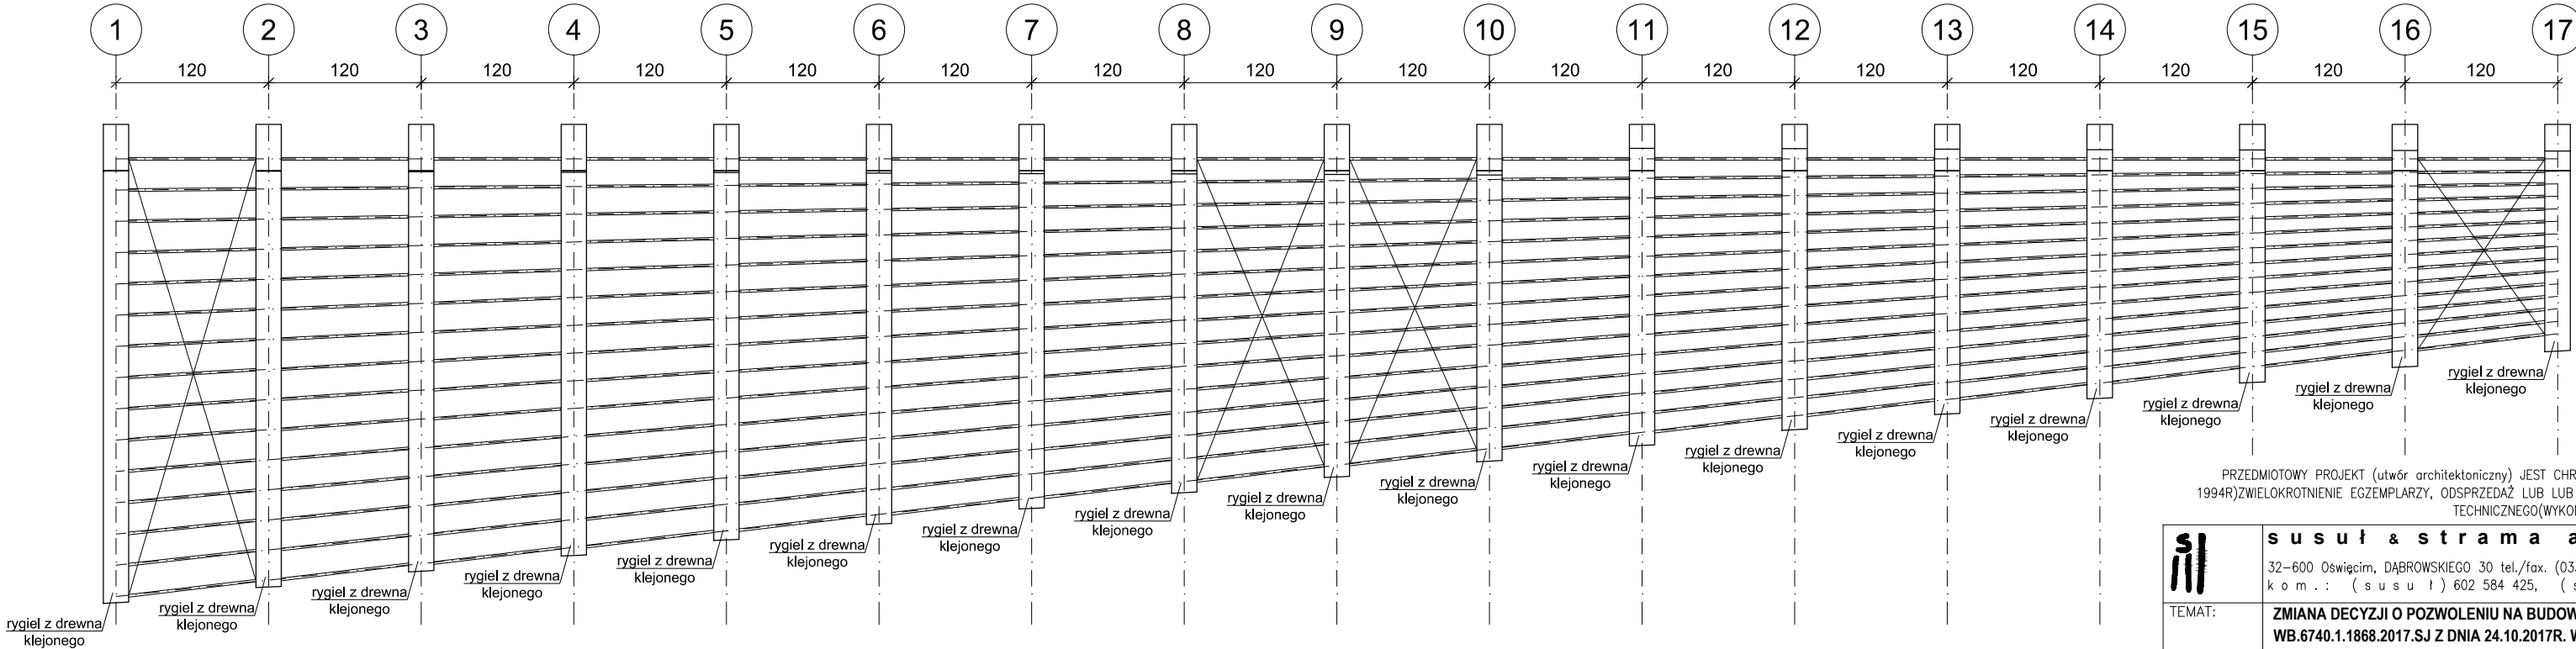

BETON B30 (C25/30)
STAL A-IIIN RB500W (główne)
A-IIIN RB500W (strzemiona)
OTULINA - 30mm (ławki żelbetowe)
DREWNO KLEJONE - GL24c

PRZEDMIOTOWY PROJEKT (utwór architektoniczny) JEST CHRONIONY PRAWEM AUTORSKIM–USTAWA Z DNIA 4LUTY 1994R (DZ.U.NR.24 Z DNIA 23 LUTY 1994R)ZWIELOKROTNIE NIE EGZEMPLARZY, ODSPRZEDAŻ LUB JAKIEKOLWIEK INNE WPROWADZENIE DO OBROTU A TAKŻE OPRACOWANIE W FORMIE PROJEKTU TECHNICZNEGO(WYKONAWCZEGO) BEZ ZGODY AUTORA JEST WZBRONIONE

	s u s u ł & s t r a m a a r c h i t e k t k i		branża
	32–600 Oświęcim, DĄBROWSKIEGO 30 tel./fax. (033) 844 00 12 k o m . : (s u s u ł) 602 584 425, (s t r a m a) 604 979 954		konstrukcja
TEMAT:	ZMIANA DECYZJI O POZWOLENIU NA BUDOWĘ NR 1983/17 ZNAK WB.6740.1.1868.2017.SJ Z DNIA 24.10.2017R. W CZĘŚCI PROJEKTU ZAGOSPODAROWANIA TERENU OBEJMUJĄCEJ: BUDOWA BUDYNKU MIEJSKIEJ BIBLIOTEKI PUBLICZNEJ W CZECHOWICACH - DZIEDZICACH Z WEWNĘTRZNYMI INSTALACJAMI WOD-KAN, CENTRALNEGO OGRZEWANIA, WENTYLACJI MECHANICZNEJ I KLIMATYZACJI, ELEKTRYCZNYMI I TELETECHNICZNYMI ZBIORNIKIEM RETENCYJNYM NA WODY OPADOWE WRAZ Z NIEZBĘDĄ INFRASTRUKTURĄ ZEWNĘTRZNĄ, PARKINGIEM, NA SAMOCHODY OSOBOWE, JEZDNIAMI I CHODNIKAMI (1 ETAP INWESTYCJI) NA DZ. NR 1614, 1612, 483/8, 1607, PRZY UL. PADEREWSKIEGO, OBRĘB 0001 DZIEDZICE	PROJEKTOWAŁ:	inż. Mariusz Kulas Nr upr. MAP/0026/PWOK/05
INWESTOR:	Miejska Biblioteka Publiczna w Czechowicach–Dziedzicach ul. Niepodległości 32/34, 43–502 Czechowice Dziedzice	SPRAWDZIŁ:	inż. Janusz Baran Nr upr. 345/2002
LOKALIZACJA:	ul. Paderewskiego, 43–502 Czechowice–Dziedzice dz. nr 1614, 1607 jednostka ewidencyjna: 240204_4 Czechowice–Dziedzice – miasto obręb: 0003 Dziedzice	OPRACOWAŁ:	mgr inż. Konrad Wnęczak
TYT. RYSUNKU:	RZUT ŁAWKI ORAZ ZADASZENIA TREJAŻEM		
DATA:	01.2018	FAZA: projekt budowlany zamienny	Nr rys.: PBZ–K.01
		rewizja:	– skala: 1:50