




PRZEKRÓJ TYPOWY A-A
skala 1:50

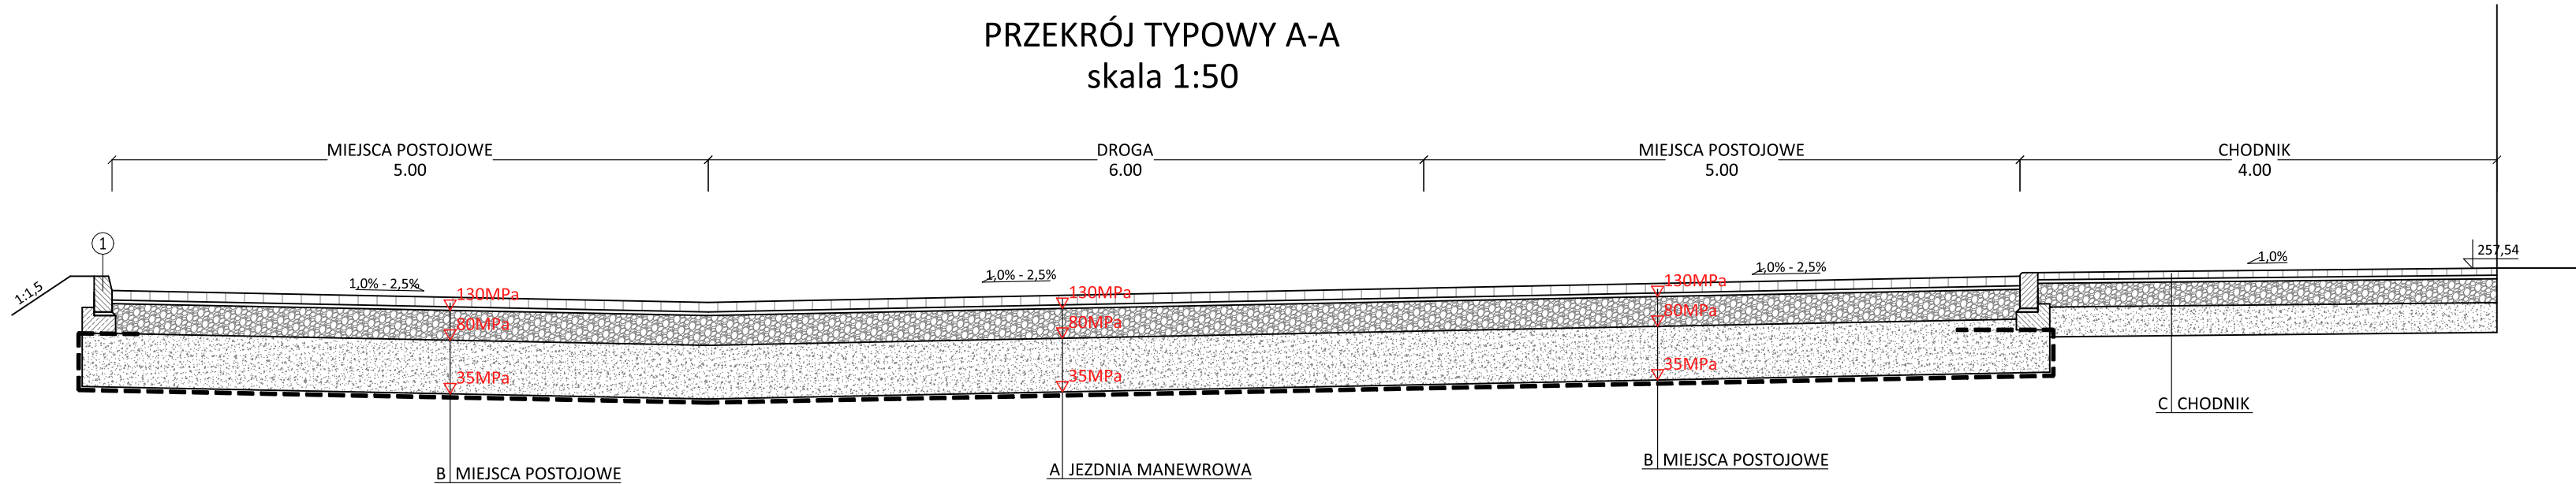

PRZEKRÓJ TYPOWY B-B
skala 1:50

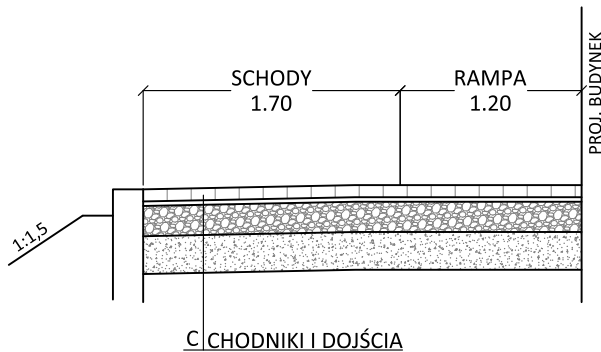

PRZEKRÓJ TYPOWY C-C
skala 1:50

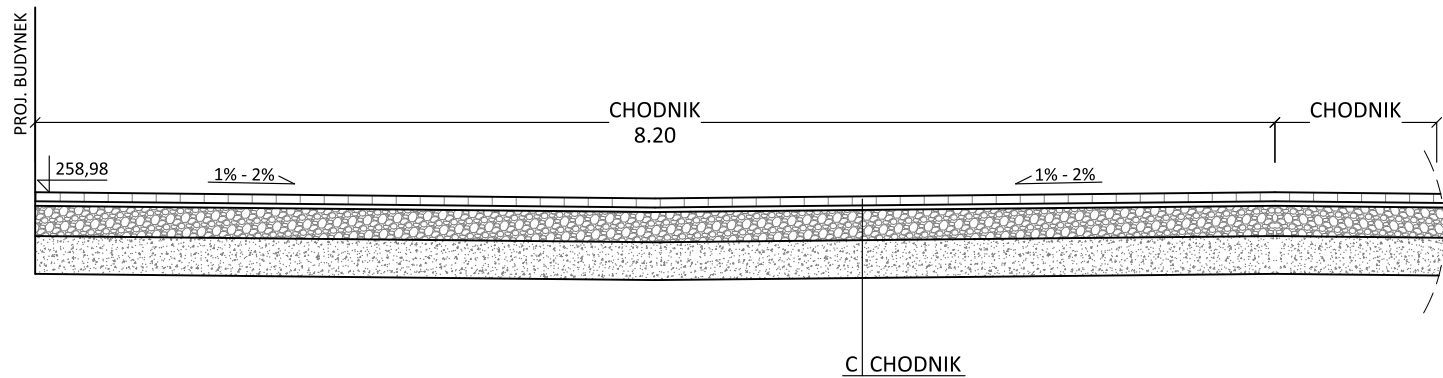


- A, B
- 8cm - warstwa ścieralna z kostki betonowej
 - 3cm - podsypka cementowo-piaskowa 1:3
 - 25cm - podbudowa zasadnicza z kruszywa łamanego 0/31,5mm
 - 45cm - warstwa ulepszonego podłoża z mieszanki niezwiązanej o CBR >20%
 - - warstwa geosyntetyku

- C
- 6cm - warstwa ścieralna z kostki betonowej
 - 3cm - podsypka cementowo-piaskowa 1:3
 - 20cm - podbudowa zasadnicza z kruszywa łamanego 0/31,5mm
 - 25cm - warstwa ulepszonego podłoża z mieszanki niezwiązanej o CBR >20%

- D
- 8cm - płyty ażurowe
 - 3cm - podsypka piaskowa
 - 20cm - podbudowa zasadnicza z kruszywa łamanego 0/31,5mm
 - 25cm - warstwa ulepszonego podłoża z mieszanki niezwiązanej o CBR >20%

PRZEKRÓJ TYPOWY D-D
skala 1:50

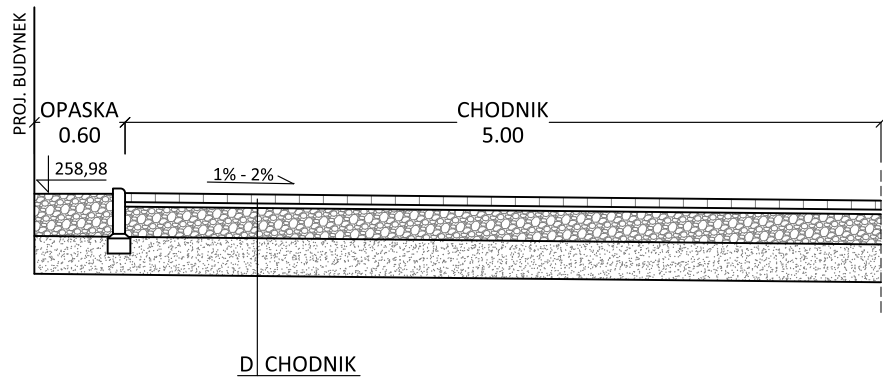

PRZEDMIOTOWY PROJEKT (utwór architektoniczny) JEST CHRONIONY PRAWEM AUTORSKIM-USTAWA Z DNIA 4LUTY 1994R (DZ.U.NR.24 Z DNIA 23 LUTY 1994R)ZWIELOKROTNIE NIE EGZEMPLARZY, ODSPRZEDAŻ LUB LUB JAKIEKOLWIEK INNE WPROWADZENIE DO OBROTU A TAKŻE OPRACOWANIE W FORMIE PROJEKTU TECHNICZNEGO(WYKONAWCZEGO) BEZ ZGODY AUTORA JEST WZBRONIONE

	s u s u ł & s t r a m a architekci 32-600 Oświęcim, DĄBROWSKIEGO 30 tel./fax. (033) 844 00 12 k o m . : (s u s u ł) 602 584 425, (s t r a m a) 604 979 954		branża	
	drogowa			
TEMAT:	ZMIANA DECYZJI O POZWOLENIU NA BUDOWĘ NR 1983/17 ZNAK WB.6740.1.1868.2017.SJ Z DNIA 24.10.2017R. W CZĘŚCI PROJEKTU ZAGOSPODAROWANIA TERENU OBEJMUJĄCEJ: BUDOWA BUDYNKU MIEJSKIEJ BIBLIOTEKI PUBLICZNEJ W CZECHOWICACH - DZIEDZICACH Z WEWNĘTRZNYMI INSTALACJAMI WOD-KAN, CENTRALNEGO OGRZEWANIA, WENTYLACJI MECHANICZNEJ I KLIMATYZACJI, ELEKTRYCZNYMI I TELETECHNICZNYMI ZBIORNIKIEM RETENCYJNYM NA WODY OPADOWE WRAZ Z NIEZBĘDĄ INFRASTRUKTURĄ ZEWNĘTRZNĄ, PARKINGIEM, NA SAMOCHODY OSOBOWE, JEZDNIAMI I CHODNIKAMI (1 ETAP INWESTYCJI) NA DZ. NR 1614, 1612, 483/8, 1607, PRZY UL. PADEREWSKIEGO, OBRĘB 0001 DZIEDZICE		PROJEKTOWAŁ:	mgr inż. Katarzyna Urban-Filip MAP/0315/POOD/08
INWESTOR:	Miejska Biblioteka Publiczna w Czechowicach-Dziedzicach ul. Niepodległości 32/34, 43-502 Czechowice Dziedzice		SPRAWDZIŁ:	mgr inż. Piotr Nowak MAP/0015/POOD/08
LOKALIZACJA:	ul. Paderewskiego, 43-502 Czechowice-Dziedzice dz. nr 1614, 1607 jednostka ewidencyjna: 240204_4 Czechowice-Dziedzice - miasto obręb: 0003 Dziedzice		OPRACOWAŁ:	mgr inż. Ariel Kofodziej
TYT. RYSUNKU:	PRZESKROJE KONSTRUKCYJNE			
DATA:	01.2018	FAZA: projekt budowlany zamienny	Nr rys.:	PBZ-D.02
		rewizja:	skala: 1:50	