


- UWAGI:**
1. Rysunki należy rozpatrywać łącznie z pozostałą częścią dokumentacji projektowej.
  2. Niniejsze rysunki nie stanowią dokumentacji warsztatowej.
  3. Kolorem granatowym oznaczono elementy projektowane.



**PROJEKTOWANIE ARCHITEKTONICZNE**  
**WYCENA NIERUCHOMOŚCI**  
**ANNA I BARTOSZ MICHAŁSICY S. C.**  
UL. CZARNIECKIEGO 22A | 44-100 GLIWICE  
tel. 32 331 80 43  
www.abm.gliwice.pl  
facebook.com/abm.gliwice

**"KONCEPCJA ARANŻACJI  
WNĘTRZ W BIBLIOTECIE W  
CZECHOWICACH-DZIEDZICACH"**

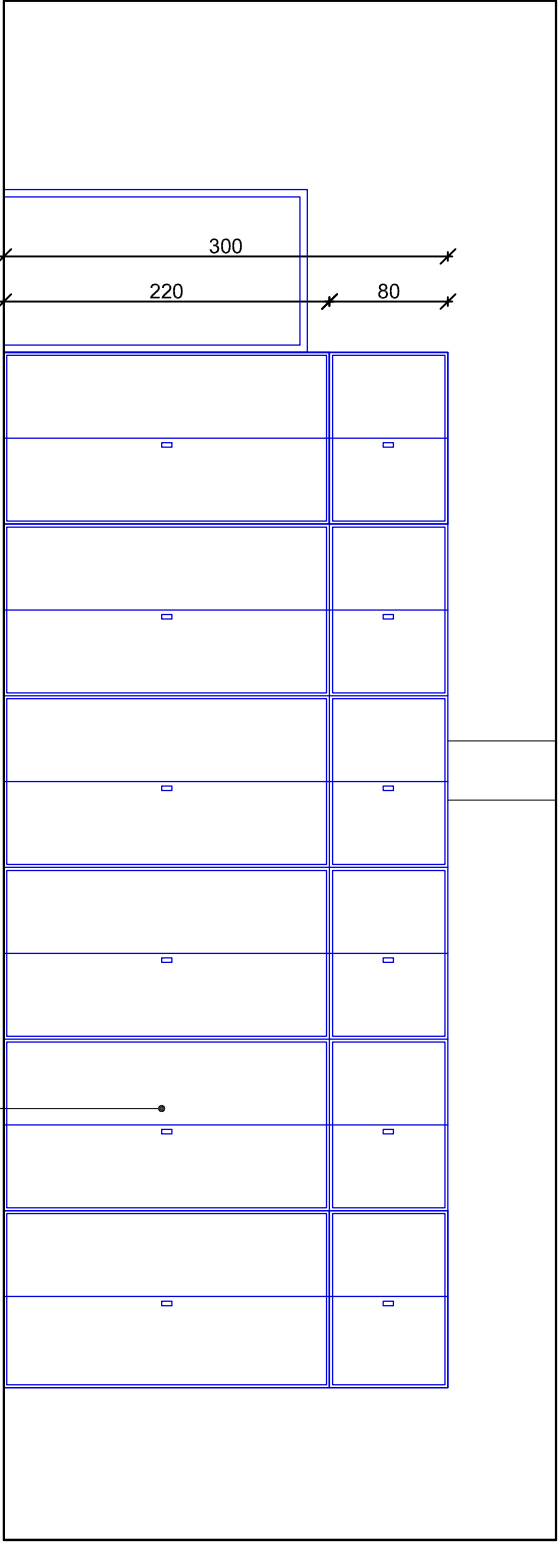

Szafy z pełnymi drzwiami zamykane na klucz  
wys. 3m, głębokość 40cm  
front: płyty laminowane 18 mm w kolorze białym

Nr tomu: II.A		Skala: 1:50		Nr rysunku: A-07	
Wersja: W.1		Data: 12/2018			
Wydanie rysunku z kolejnym numerem wersji powoduje unieważnienie wszystkich wcześniejszych rysunków					
Imię i nazwisko:		Nr uprawnień:		Podpis:	
mgr inż. arch. Bartosz Michalski		mgr inż. arch. 33/SŁOKK/2011/III w sp. z o.o. architektura			
Współpraca:					
mgr inż. arch. Karolina Pobidel		---			
		---			
Sprawdzający:		---			
---		---			
Wszystkie teksty, rysunki, zdjęcia oraz wszystkie inne informacje opublikowane na niniejszych stronach podlegają prawom autorskim firmy. Wszelkie kopiowanie, dystrybucja, elektroniczne przetwarzanie oraz przekazywanie zawartości bez zezwolenia firmy jest zabronione.					
