

UWAGI:

1. Rysunki należy rozpatrywać łącznie z pozostałą częścią dokumentacji projektowej.
2. Niniejsze rysunki nie stanowią dokumentacji warsztatowej.
3. Kolorem granatowym oznaczono elementy projektowane.

**PROJEKTOWANIE ARCHITEKTONICZNE
WYCENA NIERUCHOMOŚCI
ANNA I BARTOSZ MICHAŁSICY S. C.
UL. CZARNIECKIEGO 22A | 44-100 GLIWICE**

tel. 32 331 80 43
www.abm.gliwice.pl
facebook.com/abm.gliwice

"KONCEPCJA ARANŻACJI WNĘTRZ W BIBLIOTECE W CZESCHOWICACH-DZIEDZICACH"

| | |
|--|-------|
| Adres obiektu: | |
| ul. Paderewskiego 43-502 Czechowice-Dziedzice | |
| Zleceniodawca: | |
| Miejska Biblioteka Publiczna w Czechowicach- Dziedzicach ul. Niepodległości 32/34 43-502 Czechowice-Dziedzice | |
| Stadium: | Faza: |
| PROJEKT BUDOWLANO - WYKONAWCZY | PBW |
| ARCHITEKTONICZNA | |


| | |
|--|-------------------------|
| <h1>PROJEKT ARCH. - BUDOW.</h1> <h2>PROJEKT - ZABUDOWA ZAB1, ZAB2, ZAB4, ZAB5</h2> | |
| Nr tomu: II.A | Skala: 1:50 |
| Wersja: W.1 | Data: 12/2018 |
| <p>Wydanie rysunku z kolejnym numerem wersji powoduje unieważnienie wszystkich wcześniejszych rysunków</p> | |
| <h1>A-06</h1> | |

| | | |
|---|--|---------|
| Imię i nazwisko: | Nr uprawnień: | Podpis: |
| Projektant: mgr inż. arch. Bartosz Michalski | upr. bud. do proj. nr 33/SLOKK/2011/III w spec. architektonicznej | |
| Współpraca: | | |
| mgr inż. arch. Karolina Pobidel | — | |
| | — | |
| | | |
| Sprawdzający: | | |
| — | — | |


Wszystkie teksty, rysunki, zdjęcia oraz wszystkie inne informacje opublikowane na niniejszych stronach podlegają prawom autorskim firmy.




ZAB1 - zabudowa barowa

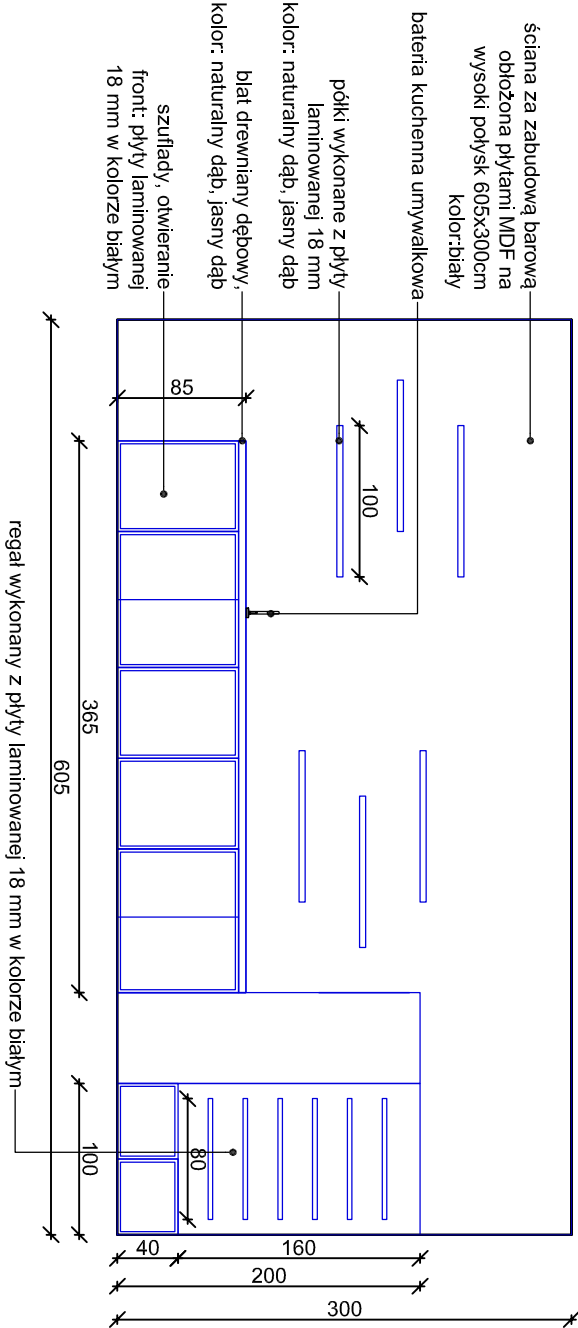


ZAB5 - aneks kuchenny

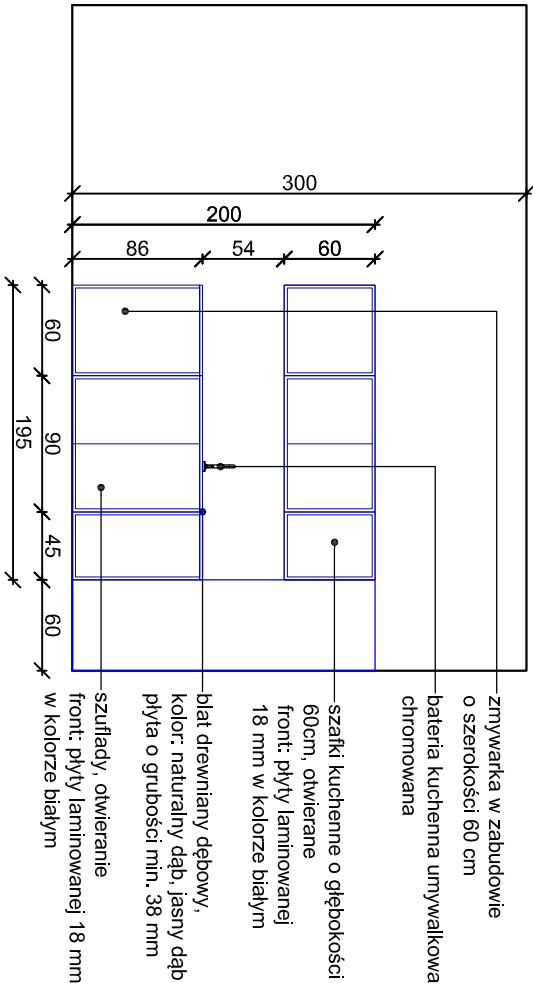

ZAB4 - aneks kuchenny

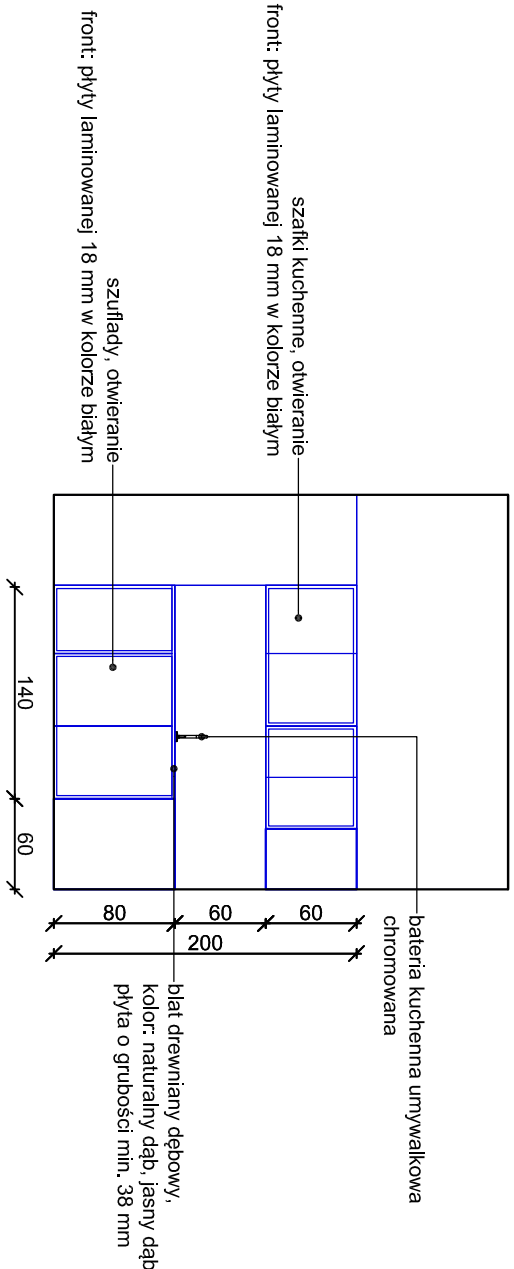

ZAB2 - lada barowa

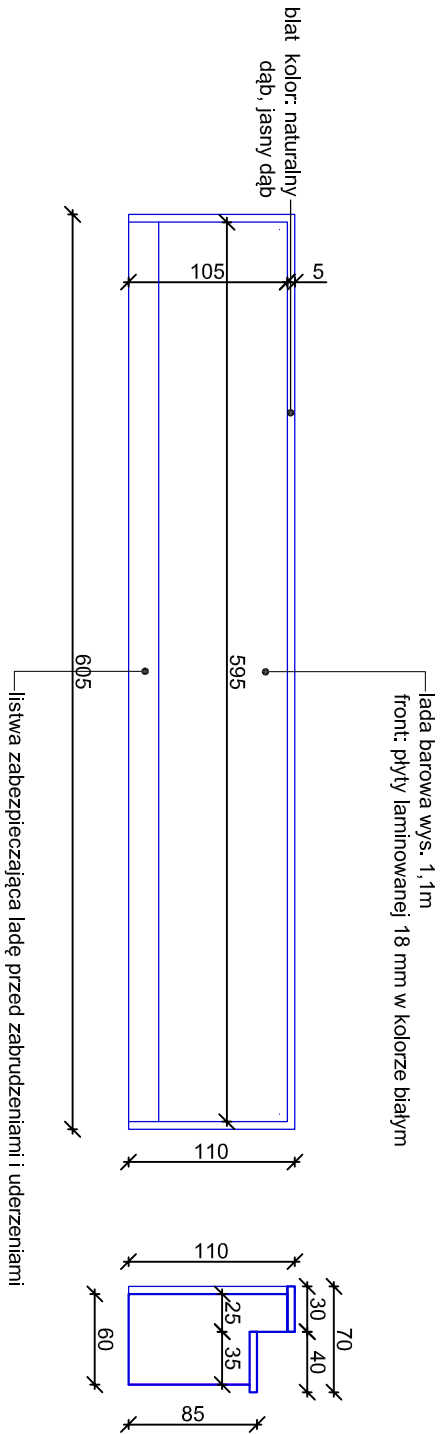

| | |
|--|---|
| Rysunek: | |
| PROJEKT ARCH. - BUDOW. | |
| PROJEKT - ZABUDOWA ZAB1, ZAB2, ZAB4, ZAB5 | |
| Nr tomu: | Nr rysunku: |
| II.A | 1:50 |
| Wersja: | Data: |
| W.1 | 12/2018 |
| Wydanie rysunku z kolejnym numerem wersji powoduje unieważnienie wszystkich wcześniejszych rysunków | |
| Imię i nazwisko: | Podpis: |
| Projektant: | Nr uprawnień: |
| mgr inż. arch. Bartosz Michalski | upr. bud. do proj. nr 33/SI OKK/2011/II w spec. architektury |
| Współpraca: | |
| mgr inż. arch. Karolina Pobidel | - |
| - | - |
| Sprawdzający: | |
| - | - |