

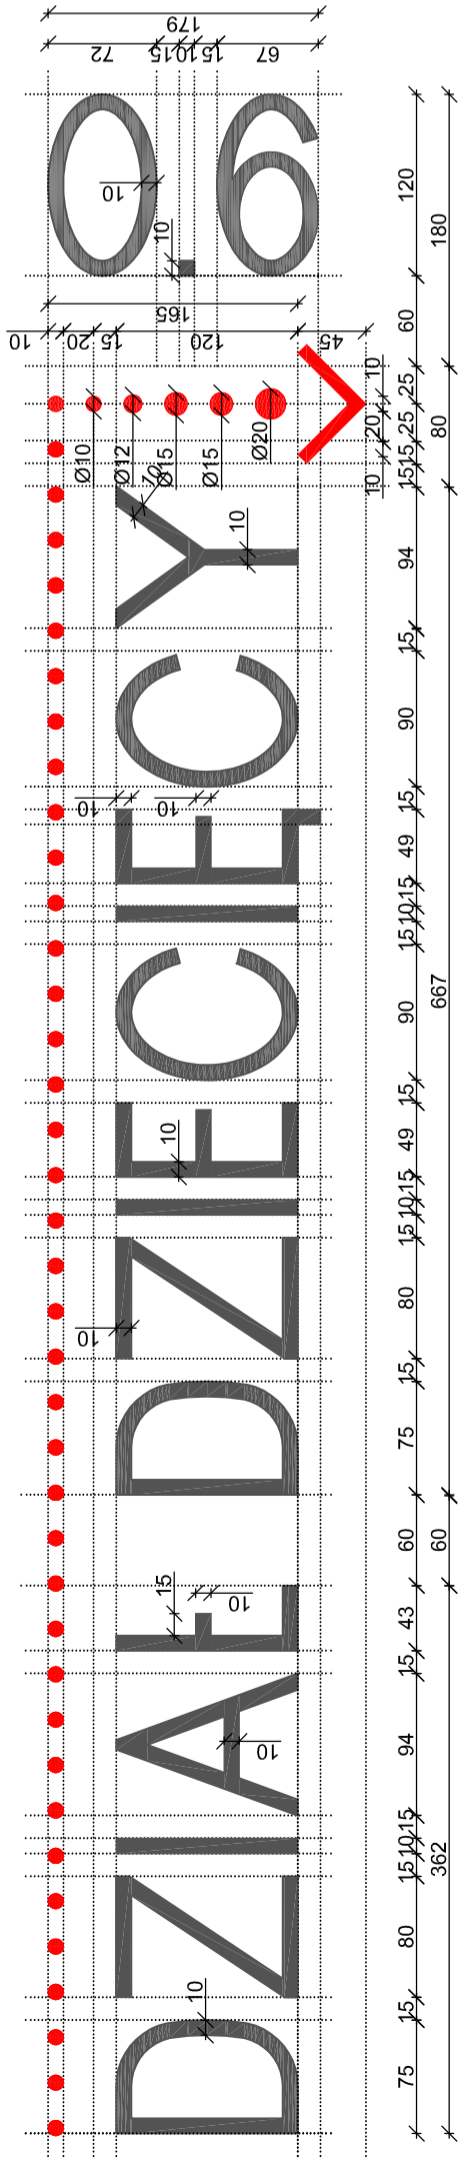


- UWAGI:
1. Rysunki należy rozpatrywać łącznie z pozostałą częścią dokumentacji projektowej.
  2. Niniejsze rysunki nie stanowią dokumentacji warsztatowej.

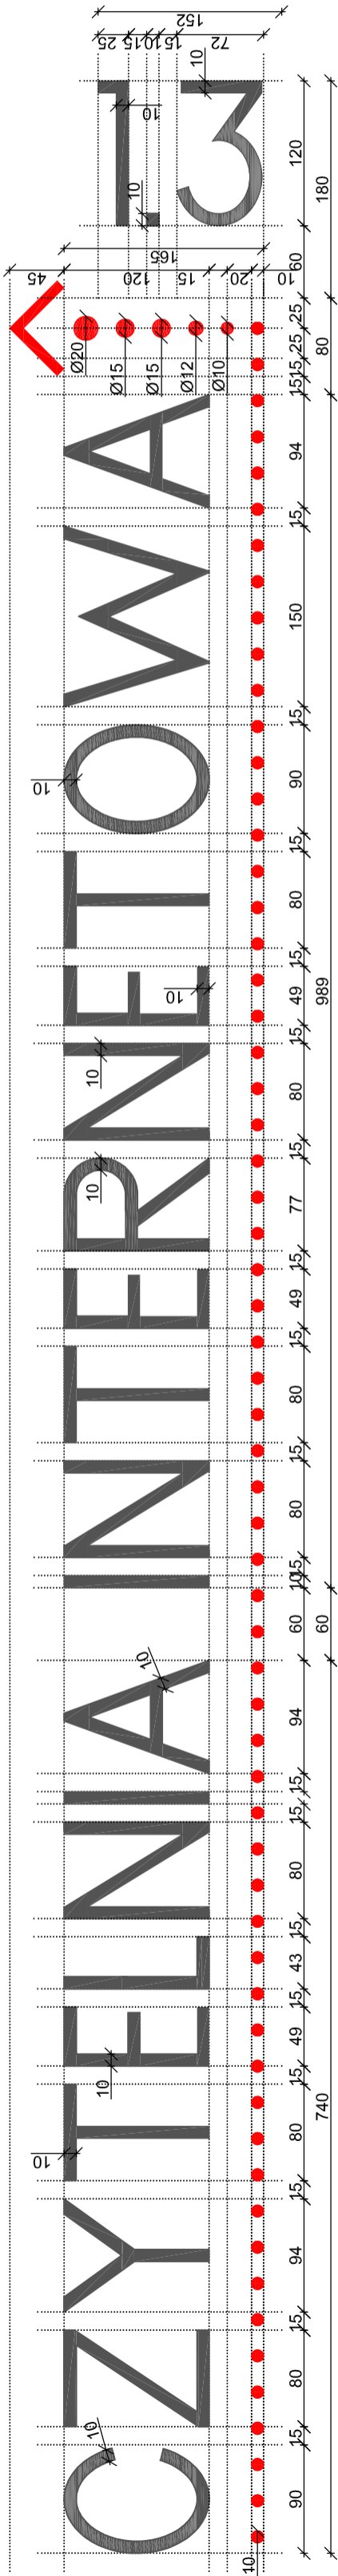

PRZYKŁADOWE ROZWINIĘCIE SZBLONU NAPISÓW INFORMACYJNYCH,  
SKALA 1:50

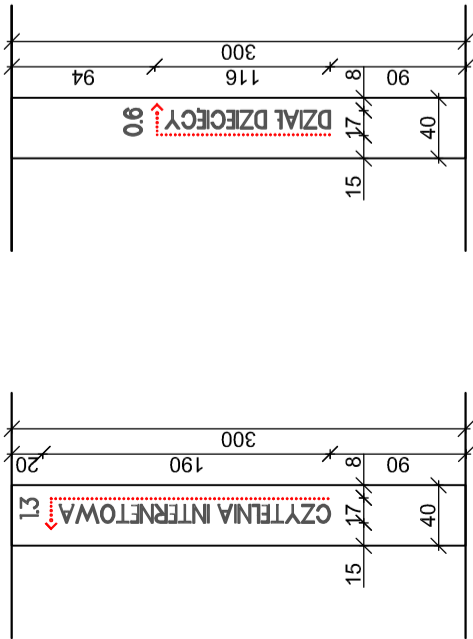

PRZYKŁADOWY WIDOK NA SŁUPY,  
SKALA 1:500

Na rysunku przedstawiono przykładowe rozwiązanie szblonu napisów informacyjnych przedstawiających nazwę danego pomieszczenia/działu wraz z numerem pomieszczenia. Napisy należy zastosować jedynie dla pomieszczenia Sali Konferencyjnej, Sali Warsztatowej, Działu Dziedzęcego, Wypożyczalni, Czytelni Internetowej, Czytelni Ogólnej, Działu Audowuzualnego.  
Napisy wykonane na ścianach lub słupach, farbą w kolorze grafiowym RAL 7024.  
Elementy ozdobne napisu wykonane farbą w kolorze czerwonym RAL 3020.  
Napisy umieszczone 90 cm od poziomu podłogi.

Uwaga: Elementy ozdobne wraz ze strzałką kierunkową należy dostosować do kierunku w jakim znajduje się dane pomieszczenie/dział.

PROJEKTOWANIE ARCHITEKTONICZNE  
WYCENA NIERUCHOMOŚCI  
ANNA I BARTOSZ MICHALSCY S. C.  
UL. CZARNECKIEGO 22A 144-100 GLIWICE  
tel. 32 331 80 43  
www.abm.gliwice.pl  
facebook.com/abm.gliwice

"PROJEKT ARANŻACJI WNĘTRZ MIEJSKIEJ BIBLIOTEKI PUBLICZNEJ W CZECHOWICACH-DZIEDZICACH PRZY UL. PADEREWSKIEGO"		
Adres obiektu:		
ul. Paderewskiego 43-502 Czechowice-Dziedzice		
Zleceniodawca: Miejska Biblioteka Publiczna w Czechowicach- Dziedzicach ul. Niepodległości 32/34 43-502 Czechowice-Dziedzice		
Stadium:	Faza:	
PROJEKT BUDOWLANO - WYKONAWCZY	PBW	
Brand:		
ARCHITEKTONICZNA		
Rysunek:		
PROJEKT ARCH. - BUDOW. INFORMACJA - NAPISY NA SŁUPACH		
Nr tomu:	Skala:	Nr rysunku:
II.A	1:50	
Wersja:	Data:	
W.1	12/2018	A-26
Wydanie rysunku z kolejnym numerem wersji powoduje unieważnienie wszystkich wcześniejszych rysunków		
Imię i nazwisko:	Nr uprawnień:	Podpis:
Projektant:		
mgr inż. arch. Bartosz Michalski	upr. bud. do proj. pr 33/SLOKK/2011/II w spec. architektonicznej	
Współpraca:		
mgr inż. arch. Karolina Pobideł	—	
—	—	
—	—	
Sprawdzający:		
—	—	

Wszystkie teksty, rysunki, zdjęcia oraz wszystkie inne informacje opublikowane na niniejszych stronach podlegają prawom autorskim i są własnością intelektualną firmy ABM. Wszelkie kopiowanie, dystrybucja, elektroniczne przetwarzanie oraz przesyłanie zawartości bez zezwolenia firmy jest zabronione.