



Detal mocowania tabliczki za pomocą wkrętów

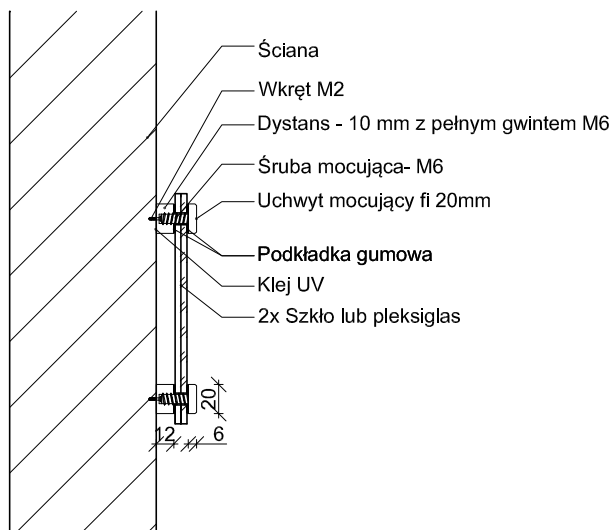

Detal mocowania tabliczki za pomocą kleju UV

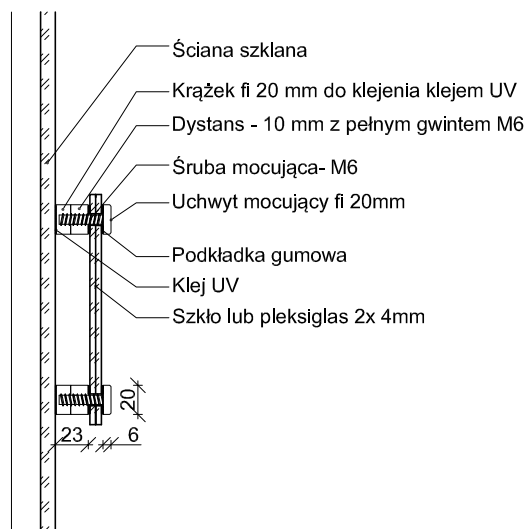

Tabliczki na dystansach wykonane ze szkła lub pleksiglasu. Informacje mogą być drukowane na folii, papierze lub w sposób trwały - grawerowane na laminatach kolorystycznie dobranych i umieszczonych na transparentnym tle. Tabliczki mogą być wykonane w dwu lub kilkuwarstwowej formie dla uzyskanie przestrzennego efektu.

UWAGI:

1. Rysunki należy rozpatrywać łącznie z pozostałą częścią dokumentacji projektowej.
2. Niniejsze rysunki nie stanowią dokumentacji warsztatowej.



**PROJEKTOWANIE ARCHITEKTONICZNE
WYCENA NIERUCHOMOŚCI
ANNA I BARTOSZ MICHAŁSCY S. C.**
UL. CZARNIECKIEGO 22A | 44-100 GLIWICE
tel. 32 331 80 43
www.abm.gliwice.pl
facebook.com/abm.gliwice

Temat:

**"PROJEKT ARANŻACJI WNETRZ
MIEJSKIEJ BIBLIOTEKI PUBLICZNEJ W
CZESZOWICACH-DZIEDZICACH PRZY
UL. PADEREWSKIEGO"**

Adres obiektu:

ul. Paderewskiego
43-502 Czechowice-Dziedzice

Zleciłodawca:

Miejska Biblioteka Publiczna w Czechowicach-
Dziedzicach
ul. Niepodległości 32/34
43-502 Czechowice-Dziedzice

Stadium:

**PROJEKT BUDOWLANO -
WYKONAWCZY**

Faza:

PBW

Branża:

ARCHITEKTONICZNA

Rysunek:

**PROJEKT ARCH. - BUDOW.
INFORMACJA - MOCOWANIE TABLICZKI**

Nr tomu:

II.A

Skala:

1:50

Nr rysunku:

A-24

Wersja:

W.1

Data:

12/2018

Wydanie rysunku z kolejnym numerem wersji powoduje
unieważnienie wszystkich wcześniejszych rysunków

Imię i nazwisko:

Nr uprawnień:

Podpis:

Projektant:

mgr inż. arch.

Bartosz Michalski

upr. bud. do proj. nr

33/SLOKK/2011/II
w spec. architektonicznej

Współpraca:

mgr inż. arch.

Karolina Pobideł

--

--

Sprawdzający:

—

--

Wszystkie teksty, rysunki, zdjęcia oraz wszystkie inne informacje
opublikowane na niniejszych stronach podlegają prawom
autorskim firmy.

Wszelkie kopiowanie, dystrybucja, elektroniczne przetwarzanie
oraz przesyłanie zawartości bez zezwolenia firmy jest zabronione.

