

- UWAGI:**
1. Rysunki należy rozpatrywać łącznie z pozostałą częścią dokumentacji projektowej.
 2. Niniejsze rysunki nie stanowią dokumentacji warsztatowej.



PROJEKTOWANIE ARCHITEKTONICZNE
WYCENA NIERUCHOMOŚCI
ANNA I BARTOSZ MICHALSCY S. C.
UL. CZARNIECKIEGO 22A | 44-100 GLIWICE
tel. 32 331 80 43
www.abm.gliwice.pl
facebook.com/abm.gliwice

Temat:

**"PROJEKT ARANŻACJI WNĘTRZ
MIEJSKIEJ BIBLIOTEKI PUBLICZNEJ W
CZECHOWICACH-DZIEDZICACH PRZY
UL. PADEREWSKIEGO"**

Adres obiektu:

ul. Paderewskiego
43-502 Czechowice-Dziedzice

Zleciłodawca:

Miejska Biblioteka Publiczna w Czechowicach-Dziedzicach
ul. Niepodległości 32/34
43-502 Czechowice-Dziedzice

Stadium:

PROJEKT BUDOWLANO -
WYKONAWCZY

Faza:

PBW

Brutto:

ARCHITEKTONICZNA

Rysunek:

PROJEKT ARCH. - BUDOW.
INFORMACJA - PLG

Nr tomu:

II.A

Skala:

1:50

Nr rysunku:

A-23

Wersja:

W.1

Data:

12/2018

Wydanie rysunku z kolejnym numerem wersji powoduje unieważnienie wszystkich wcześniejszych rysunków

Imię i nazwisko:

Nr uprawnień:

Podpis:

mgr inż. arch.
Projektant:


mgr inż. arch.
Współpraca:

Bartosz Michalski

33/SŁOCK/2011/II

mgr inż. arch.
Karolina Pobidel

Sprawdzający:

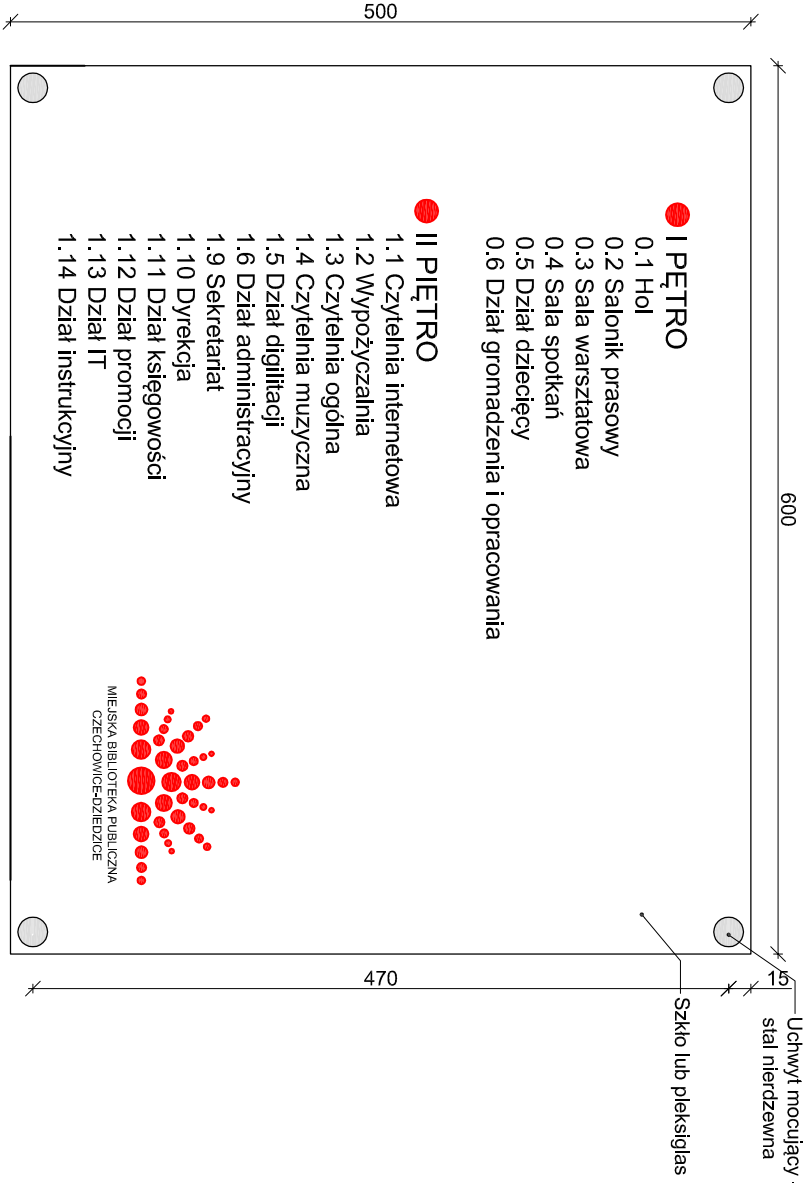

Przykład rozwiązania tabliczek informacyjnych

Tabliczki na dystansach wykonane ze szkła lub pleksiglasu. Informacje mogą być drukowane na folii, papierze lub w sposób trwały - grawerowane na laminatach kolorystycznie dobranych i umieszczonych na transparentnym tle. Tabliczki mogą być wykonane w dwu lub kilkuwarstwowej formie dla uzyskanie przestrzennego efektu.

Wszystkie teksty, rysunki, zdjęcia oraz wszelkie inne informacje opublikowane na niniejszych stronach podlegają prawom autorskim firmy. Wszelkie kopiowanie, dystrybucja, elektroniczne przetwarzanie oraz przesłanie zawartości bez zezwolenia firmy jest zabronione.

