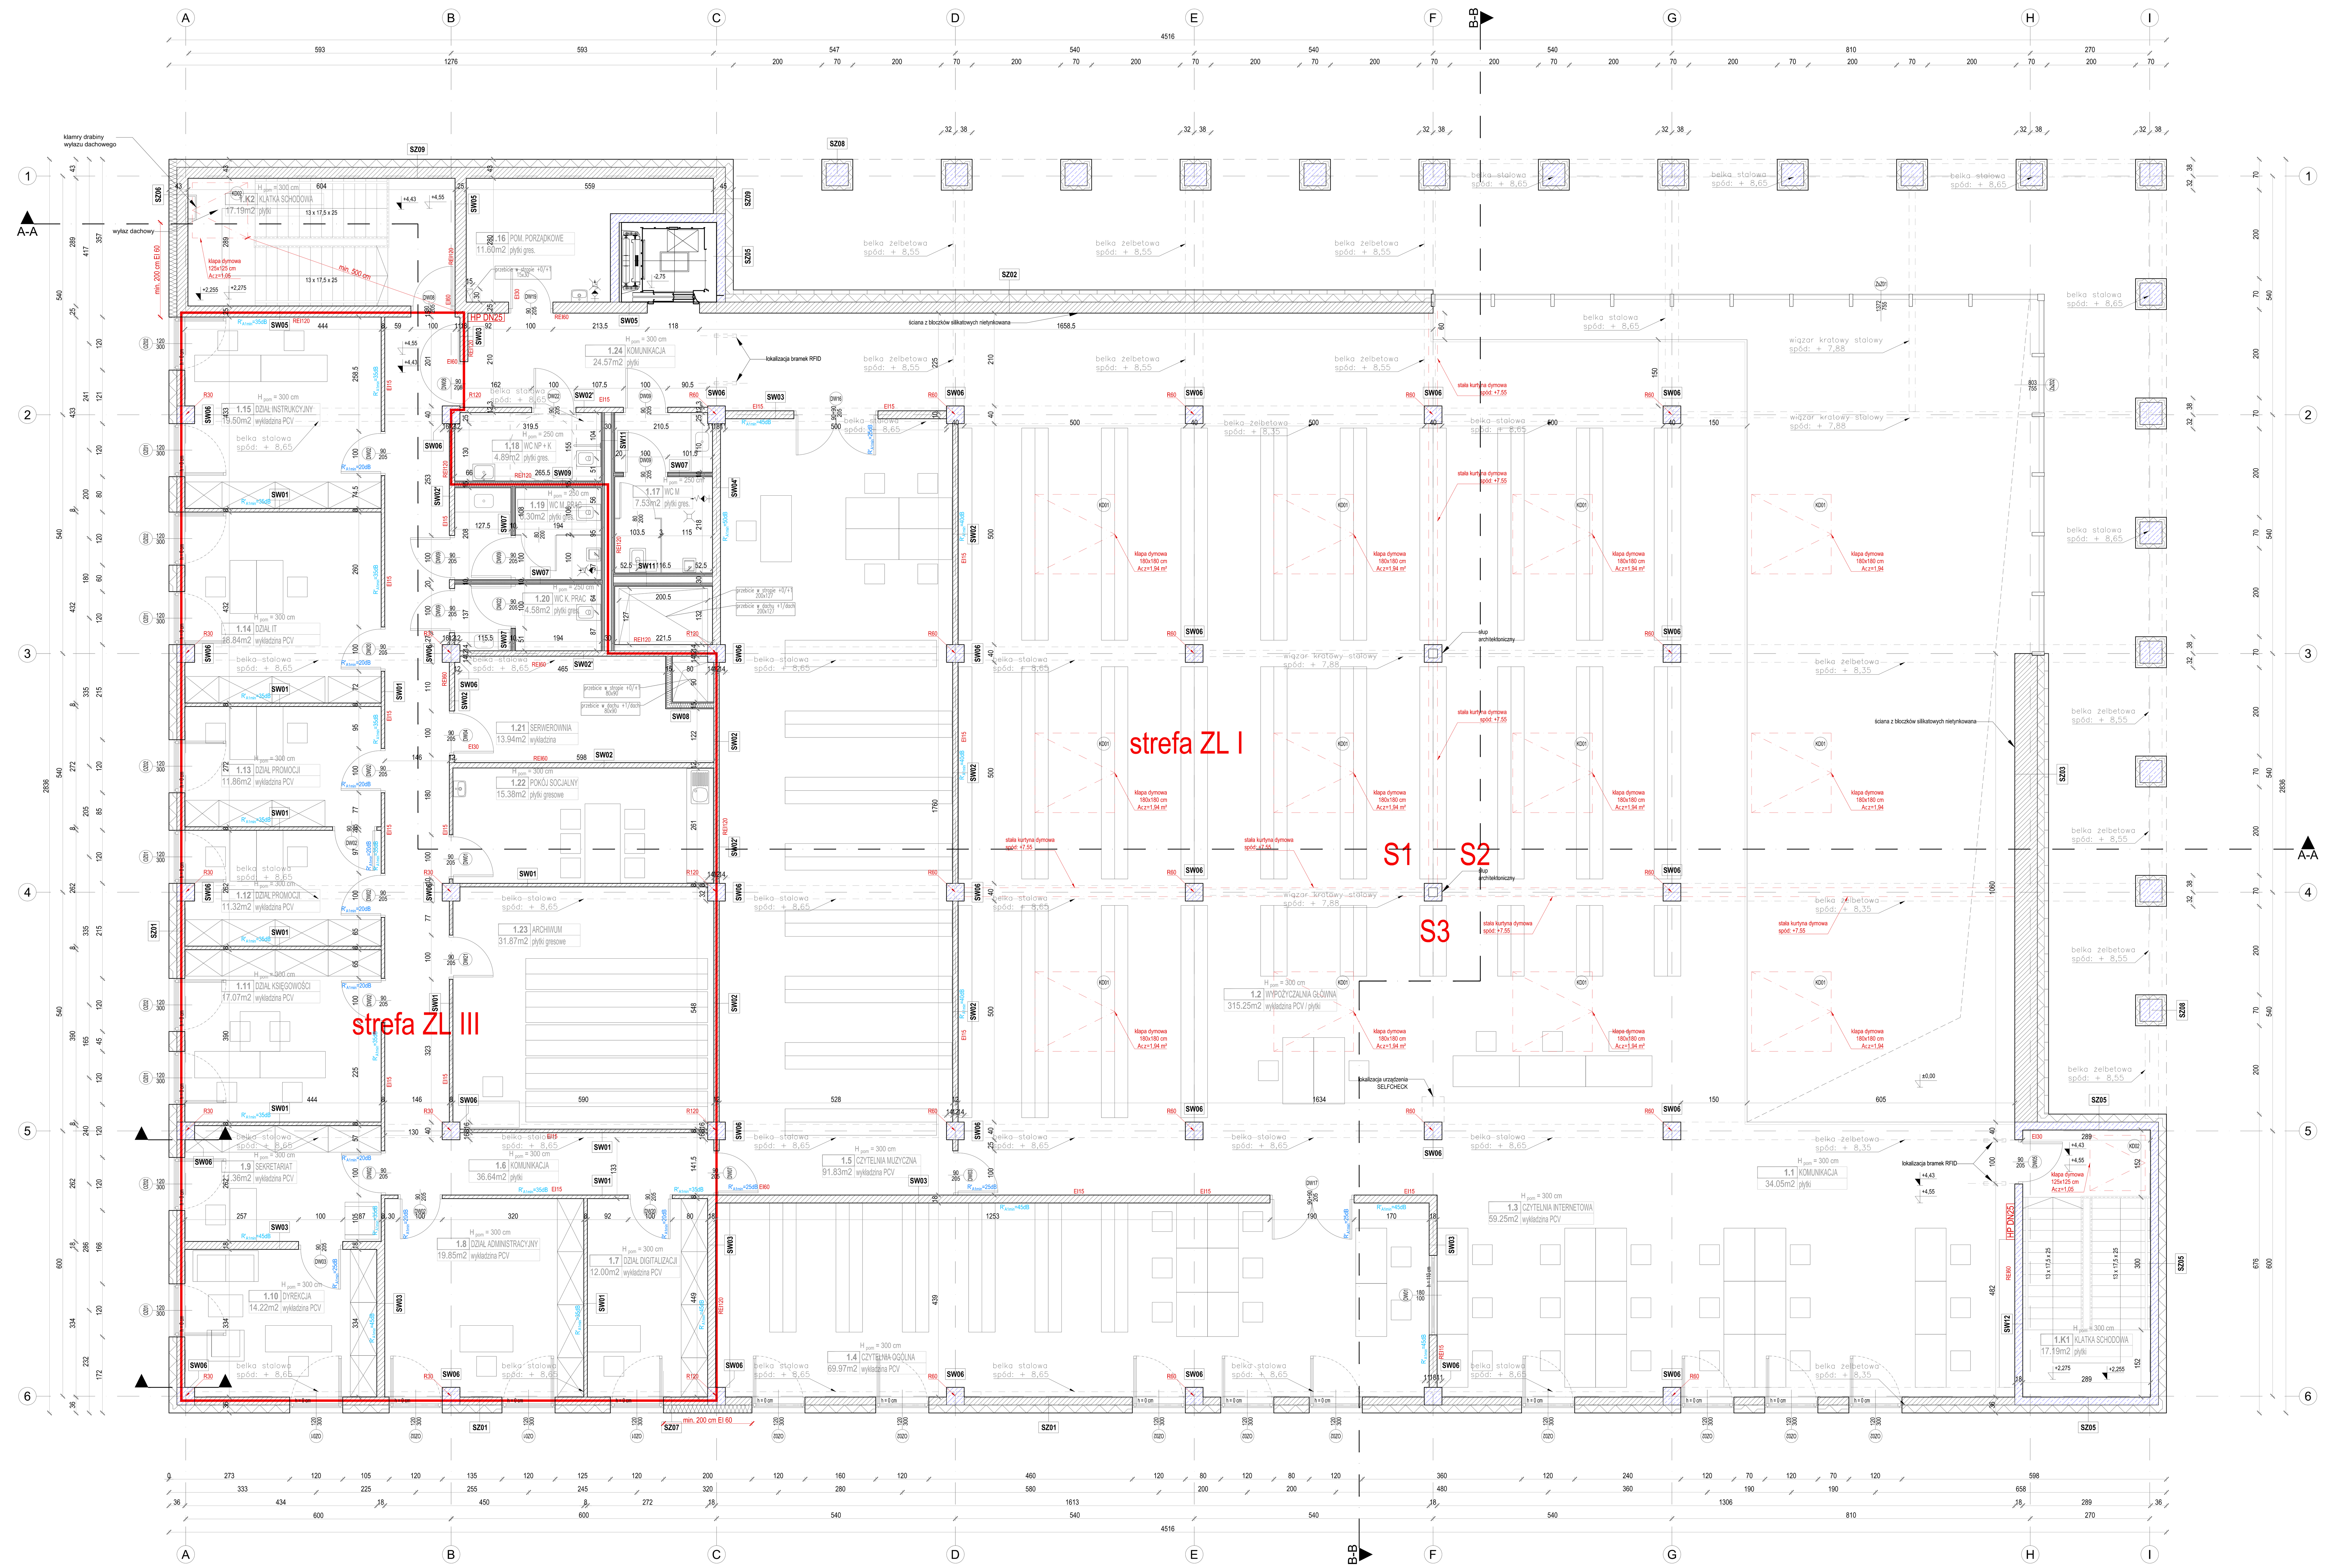

SZ01 *ściana zewnętrzna U_C = 0,20 [W/m²K] (wym. U_C = 0,23 [W/m²K])*
- cienkowarstwowa silikonowa wyprawa tynkarska gładka
- podkład gruntujący
- szpachlowa warstwa ochronna zbrojona siatką (w strefie cokołowej oraz strefach wejściowych podwójne zbrojenie siatką)
- płyty termoizolacyjne 037 EPS 18 cm
- zaprawa klejowo-szpachlowa
- bloczki silikatowe 18 cm
- tynk cementowo-wapienny 1,5 cm

SZ02 *ściana zewnętrzna U_C = 0,20 [W/m²K] (wym. U_C = 0,23 [W/m²K])*
- betonowa cegła łupana np.TeknoAmerBlock 39 łupana, 9,5 cm (mocowana na konsolach)
- płyty termoizolacyjne 037 EPS 18 cm (ukadane w dwóch warstwach na zakład)
- zaprawa klejowo-szpachlowa
- bloczki silikatowe 25 cm
- impregnat zapobiegający pyleniu i wnikaniu zabrudzenia

SZ03 *ściana zewnętrzna U_C = 0,20 [W/m²K] (wym. U_C = 0,23 [W/m²K])*
- betonowa cegła łupana np.TeknoAmerBlock 39 łupana, 9,5 cm (mocowana na konsolach)
- płyty termoizolacyjne 037 EPS 16 cm (ukadane w dwóch warstwach na zakład)
- zaprawa klejowo-szpachlowa
- bloczki silikatowe 51 cm (kompozycja z wysuwanych bloczków)
- impregnat zapobiegający pyleniu i wnikaniu zabrudzenia

SZ04 *ściana zewnętrzna U_C = 0,20 [W/m²K] (wym. U_C = 0,23 [W/m²K])*
- betonowa cegła łupana np.TeknoAmerBlock 39 łupana, 9,5 cm (mocowana na konsolach)
- pustka powietrzna 3 cm
- paro / wiatroizolacja w przypadku zastosowania izolacji termincznej bez warstwy paro / wiatroizolacji
- mineralna wełna skalna z welonem 036 18 cm
- bloczki silikatowe 18 cm
- tynk cementowo-wapienny 1,5 cm

SZ05 *ściana zewnętrzna U_C = 0,20 [W/m²K] (wym. U_C = 0,23 [W/m²K])*
- cienkowarstwowa silikonowa wyprawa tynkarska gładka
- podkład gruntujący
- szpachlowa warstwa ochronna zbrojona siatką (w strefie cokołowej oraz strefach wejściowych podwójne zbrojenie siatką)
- płyty termoizolacyjne 037 EPS 18 cm
- zaprawa klejowo-szpachlowa
- ścian żelbetowa 18 cm
- impregnat zapobiegający pyleniu i wnikaniu zabrudzenia

SZ06 *ściana zewnętrzna U_C = 0,20 [W/m²K] (wym. U_C = 0,23 [W/m²K])*
- cienkowarstwowa silikonowa wyprawa tynkarska gładka
- podkład gruntujący
- szpachlowa warstwa ochronna zbrojona siatką (w strefie cokołowej oraz strefach wejściowych podwójne zbrojenie siatką)
- mineralna wełna skalna z welonem 036 18 cm
- zaprawa klejowo-szpachlowa
- bloczki silikatowe pełne 25 cm
- tynk cementowo-wapienny 1,5 cm

SZ07 *ściana zewnętrzna U_C = 0,20 [W/m²K] (wym. U_C = 0,23 [W/m²K])*
- cienkowarstwowa silikonowa wyprawa tynkarska gładka
- podkład gruntujący
- szpachlowa warstwa ochronna zbrojona siatką (w strefie cokołowej oraz strefach wejściowych podwójne zbrojenie siatką)
- mineralna wełna skalna 036 18 cm
- zaprawa klejowo-szpachlowa
- bloczki silikatowe18 cm
- tynk cementowo-wapienny 1,5 cm

SZ08 *słup zewnętrzny żelbetowy*
- cienkowarstwowa silikonowa wyprawa tynkarska gładka
- podkład gruntujący
- szpachlowa warstwa ochronna zbrojona siatką (w strefie cokołowej oraz strefach wejściowych podwójne zbrojenie siatką)
- płyty termoizolacyjne EPS 10 cm
- zaprawa klejowo-szpachlowa
- słup żelbetowy 50 cm x 50 cm

SZ09 *ściana zewnętrzna U_C = 0,20 [W/m²K] (wym. U_C = 0,23 [W/m²K])*
- cienkowarstwowa silikonowa wyprawa tynkarska gładka
- podkład gruntujący
- szpachlowa warstwa ochronna zbrojona siatką (w strefie cokołowej oraz strefach wejściowych podwójne zbrojenie siatką)
- płyty termoizolacyjne 037 EPS 18 cm
- zaprawa klejowo-szpachlowa
- bloczki silikatowe pełne 25 cm
- tynk cementowo-wapienny 1,5 cm

SW01 *ściana wewnętrzna murowana*
R'_{A1min}=38dB; EI 60
- tynk cem-wap 1,5 cm
- bloczki silikatowe (np. Grupa Silikaty) N8 cm
- tynk cem-wap 1,5 cm

SW02 *ściana wewnętrzna murowana*
R'_{A1min}=41dB; REI 120
- tynk cem-wap 1,5 cm
- bloczki silikatowe (np. Grupa Silikaty) N12 cm
- tynk cem-wap 1,5 cm

SW02' *ściana wewnętrzna murowana*
R'_{A1min}=41dB; REI 120
- tynk cem-wap 1,5 cm
- bloczki silikatowe (np. Grupa Silikaty) N12 cm
- tynk cem-wap 1,5 cm
- zaprawa klejowa 1 cm
- płytki ceramiczne 1 cm

SW03 *ściana wewnętrzna murowana*
R'_{A1min}=49dB; REI 240
- tynk cem-wap 1,5 cm
- bloczki silikatowe (np. Grupa Silikaty) A18 cm
- tynk cem-wap 1,5 cm

SW04' *ściana wewnętrzna murowana*
R'_{A1min}=50dB; REI 240
- tynk cem-wap 1,5 cm
- bloczki silikatowe (np. Grupa Silikaty) APlus18 cm
- tynk cem-wap 1,5 cm
- zaprawa klejowa 1 cm
- płytki ceramiczne 1 cm

SW05 *ściana wewnętrzna murowana*
REI 240
- tynk cem-wap 1,5 cm
- bloczki silikatowe (np. Grupa Silikaty) N25 cm

SW06 *słup wewnętrzny żelbetowy*
- impregnat zapobiegający pyleniu i wnikaniu zabrudzenia
- słup żelbetowy 40 x 40 cm (nietynkowany) narożniki fazowane zapomoca listew dreikant 15mm

SW07 *ściana wewnętrzna GK 10 cm*
(np. system zabudowy Nida 100A50/Woda lub równoważny)
REI 60
- płytki ceramiczne 1 cm *(do wysokości górnej krawędzi drzwi)*
- zaprawa klejowa 1 cm
- płyta gipsowo-kartonowa "woda" 2 x 1,25 cm
- profil C50/U50, wełna mineralna 5 cm
- płyta gipsowo-kartonowa "woda" 2 x 1,25 cm
- zaprawa klejowa 1 cm
- płytki ceramiczne 1 cm *(do wysokości górnej krawędzi drzwi)*

SW08 *ściana wewnętrzna GK 15 cm*
(np. system zabudowy Nida 150A100/Woda lub równoważny)
REI 60
- płytki ceramiczne 1 cm *(do wysokości górnej krawędzi drzwi)*
- zaprawa klejowa 1 cm
- płyta gipsowo-kartonowa "woda" 2 x 1,25 cm
- profil C100/U100, wełna mineralna 5 cm
- płyta gipsowo-kartonowa "woda" 2 x 1,25 cm
- zaprawa klejowa 1 cm
- płytki ceramiczne 1 cm *(do wysokości górnej krawędzi drzwi)*

SW09 *ściana wewnętrzna GK 15 cm*
(np. system zabudowy Nida 155B50/Hydro lub równoważny)
REI 120
- płytki ceramiczne 1 cm *(do wysokości górnej krawędzi drzwi)*
- zaprawa klejowa 1 cm
- płyta gipsowo-kartonowa "Hydro" 2 x 1,25 cm
- profil C50/U50, wełna mineralna 5 cm - gęstość 50 kg/m³
- profil C50/U50
- płyta gipsowo-kartonowa "Hydro" 2 x 1,25 cm
- zaprawa klejowa 1 cm
- płytki ceramiczne 1 cm *(do wysokości górnej krawędzi drzwi)*

SW10 *ściana wewnętrzna GK 20 cm*
System ścian działowych na dwurzędowej konstrukcji NOŚNEJ nida c50 (ściany instalacyjne)
(np. system zabudowy Nida 150C50/Woda lub równoważny)
REI 60
- płytki ceramiczne 1 cm *(do wysokości górnej krawędzi drzwi)*
- zaprawa klejowa 1 cm
- płyta gipsowo-kartonowa "Woda" 2 x 1,25 cm
- profil C50/U50, wełna mineralna 5 cm
- pustka instalacyjna 5 cm
- profil C50/U50
- płyta gipsowo-kartonowa "Woda" 2 x 1,25 cm
- zaprawa klejowa 1 cm
- płytki ceramiczne 1 cm *(do wysokości górnej krawędzi drzwi)*

SW11 *ściana wewnętrzna GK 30 cm;*
System ścian działowych na dwurzędowej konstrukcji NOŚNEJ nida c50 (ściany instalacyjne)
(np. system zabudowy Nida 150C50/Woda lub równoważny)
REI 120
- płytki ceramiczne 1 cm *(do wysokości górnej krawędzi drzwi)*
- zaprawa klejowa 1 cm
- płyta gipsowo-kartonowa "Hydro" 2 x 1,25 cm
- profil C50/U50, wełna mineralna 5 cm
- pustka instalacyjna 15 cm
- profil C50/U50, wełna mineralna 5 cm
- płyta gipsowo-kartonowa "Hydro" 2 x 1,25 cm
- zaprawa klejowa 1 cm
- płytki ceramiczne 1 cm *(do wysokości górnej krawędzi drzwi)*

SW12 *ściana wewnętrzna żelbetowa;*
REI 120
- płytki ceramiczne 1 cm *(do wysokości górnej krawędzi drzwi)*
- zaprawa klejowa 1 cm
- płyta gipsowo-kartonowa "Hydro" 2 x 1,25 cm
- profil C50/U50, wełna mineralna 5 cm
- pustka instalacyjna 15 cm
- profil C50/U50, wełna mineralna 5 cm
- płyta gipsowo-kartonowa "Hydro" 2 x 1,25 cm
- zaprawa klejowa 1 cm
- płytki ceramiczne 1 cm *(do wysokości górnej krawędzi drzwi)*

ZESTAWIENIE POMIESZCZEŃ - PIĘTRO (POW. NETTO)			
Nr Pom.	NAZWA POMIESZCZENIA	POW. m² użytkowa / podłogi	pow. wg. normy PN-ISO 9836:1997
1.K1	KLATKA SCHODOWA	17,19	pow. ruchu
1.1	KOMUNIKACJA	34,05	pow. ruchu
1.2	WYPOŻYCZALNIA GŁÓWNA	322,10	pow. użytkowa
1.3	CZYTELNIA INTERNETOWA	59,25	pow. użytkowa
1.4	CZYTELNIA OGÓLNA	69,97	pow. użytkowa
1.5	CZYTELNIA MUZYCZNA	91,83	pow. użytkowa
1.6	KOMUNIKACJA	36,84	pow. ruchu
1.7	DZIAŁ DIGITALIZACJI	12,00	pow. użytkowa
1.8	DZIAŁ ADMINISTRACJI	19,85	pow. użytkowa
1.9	SEKRETARIAT	11,36	pow. użytkowa
1.10	DYREKCJA	14,22	pow. użytkowa
1.11	DZIAŁ KSIĘGOWOŚCI	17,07	pow. użytkowa
1.12	DZIAŁ PROMOCJI	11,32	pow. użytkowa
1.13	DZIAŁ PROMOCJI	11,86	pow. użytkowa
1.14	DZIAŁ IT	18,84	pow. użytkowa
1.15	DZIAŁ INSTRUKCYJNY	19,50	pow. użytkowa
1.K2	KLATKA SCHODOWA	17,19	pow. ruchu
1.16	POM. PORZĄDKOWE	11,60	pow. usługowa
1.D1	DZWIG OSOBOWY		pow. ruchu
1.17	WC M	7,27	pow. użytkowa
1.18	WC NP+K	4,86	pow. użytkowa
1.19	WC M. PRAC	6,38	pow. użytkowa
1.20	WC K. PRAC	4,35	pow. użytkowa
1.21	SERWEROWNIA	13,71	pow. usługowa
1.22	POKÓJ SOCJALNY	15,38	pow. użytkowa
1.23	ARCHIWUM	31,87	pow. użytkowa
1.24	KOMUNIKACJA	24,57	pow. ruchu
	SUMA POWIERZCHNI	904.4300	

ZESTAWIENIE POWIERZCHNI NETTO PIĘTRA		
Lp.	NAZWA POMIESZCZENIA	POW. m² podłogi
1.	POW. UŻYTKOWA	749,28
2.	POW. USŁUGOWA	25,31
2.	POW. RUCHU	129,84
	SUMA POWIERZCHNI	904.4300

ZESTAWIENIE POWIERZCHNI BUDYNKU NETTO		
Lp.	NAZWA POMIESZCZENIA	POW. m² netto / podłogi
1.	PARTER	993,11
2.	PIĘTRO	904,43
	SUMA POWIERZCHNI	1897.5400

ZESTAWIENIE POWIERZCHNI ZEWNĘTRZNYCH		
Nr Pom.	NAZWA POMIESZCZENIA	POW. m² użytkowa / podłogi
T.1	PODCIENIA	138,29
T.2	TARAS POŁUDNIOWY	393,45
T.3	TARAS WEJŚCIOWY	141,59
	SUMA POWIERZCHNI	673.3300

ŁĄCZNE ZESTAWIENIE POWIERZCHNI		
Lp.	NAZWA POMIESZCZENIA	POW. m² użytkowa / podłogi
1.	POWIERZCHNIA BUDYNKU NETTO	1897,54
2.	POWIERZCHNIE ZEWNĘTRZNE	673,33
	SUMA POWIERZCHNI	2570.8700

LEGENDA
- wymiary drzwi w świetle przejścia
- minimalny wymagany wymiary otworu w świetle muru
- typ drzwi
- wymagana minimalna odporność ogniowa przegród i zamknięć
- wymagana minimalna izolacyjność akustyczna przegrody
- kota wysokościowa
- procent spadku i kierunek spadku
- hydrant

UWAGA
Uwaga! Podane wartości dotyczące izolacyjności akustycznej oraz odporności pożarowej w opisach warstw określają maksymalne parametry przegrody. Wymagany poziom izolacyjności i odporności pożarowej poszczególnych ścian został określony na rysunkach.

U W A G I :
1. WSZYSTKIE RYSUNKI NALEŻY CZYTAĆ ŁĄCZNIE Z POZOSTAŁYMI OPRACOWANIAMI PROJEKTU WIELOBRANŻOWEGO (PROJEKT KONSTRUKCJI ORAZ PROJEKTY WSZYSTKICH INSTALACJI, BĘDĄCYMI INTEGRALNĄ CZĘŚCIĄ PROJEKTU;
2. WSZYSTKIE RYSUNKI NALEŻY CZYTAĆ ŁĄCZNIE Z WYTYCZNYMI OCHRONY PRZECIWPOŻAROWEJ DO PROJEKTU WYKONAWCZEGO BĘDĄCYMI INTEGRALNĄ CZĘŚCIĄ PROJEKTU;
3. HIERARCHIA DOKUMENTACJI:
 - PROJEKT ARCHITEKTONICZNY
 - PROJEKT KONSTRUKCJI
 - PROJEKTY INSTALACJI;
4. PRZED ROZPOCZĘCIEM ROBÓT NALEŻY OPRACOWANIA SKOORDYNOWAĆ MIĘDZYBRANŻOWO;
5. WSZELKIE ZAUWAŻONE BŁĘDY NALEŻY ZGŁOSIĆ KIEROWNIKOWI ROBÓT/ PROJEKTANTOWI;
6. WSZYSTKIE WYMIARY, RZĘDNE, ILOŚĆ ORAZ WYMIARY OTWORÓW NALEŻY SPRAWDZIĆ NA BUDOWIE. W PRZYPADKU WYSTĄPIENIA RÓŻNIC, PROJEKTOWANY UKŁAD NALEŻY DOSTOSOWAĆ DO STANU ISTNIEJĄCEGO, ZACHOWUJĄC ZASADY ZAWARTE W PROJEKCIE;
7. ELEMENTY KONSTRUKCJI: STROPY, PODCIĄGI, WIEŃCE, SŁUPY ITP. SĄ POKAZANE W PROJEKCIE KONSTRUKCYJNYM; ELEMENTY KONSTRUKCJI NALEŻY WYKONAĆ ZGODNIE Z PROJEKTEM KONSTRUKCJI
8. WSZYSTKIE INSTALACJE NALEŻY WYKONAĆ W OPARCIU O PROJEKTY INSTALACJI, W KOORDYNACJI Z CZĘŚCIĄ ARCHITEKTONICZNĄ I KONSTRUKCYJNĄ
9. WSZYSTKIE PRZEJŚCIA I PRZEPUSTY INSTALACYJNE W ELEMENTACH ODDZIELENIA POŻAROWEGO NALEŻY ZABEZPIECZYĆ DO KLASY (EIS) ODPORNOŚCI ODNIOWEJ WYMAGANEJ DLA TYCH ELEMENTÓW;
10. W MIEJSCU WYSTĘPIENIA OTWOROWANIA POZIOMEGO (ŚWIETLIKI, DRZWI, OKNA, ZESTAWY OKIENNO-DRZWIOWE) NALEŻY WYKONAĆ WYMIANY NA PODSTAWIE PROJEKTU KONSTRUKCYJNEGO W OPARCIU O WYTYCZNE WYBRANYCH PRODUCENTÓW POSZCZEGÓLNYCH ELEMENTÓW;
11. OBUDOWY TRAS I PIONÓW INSTALACJI WYKONAĆ WG PROJEKTU ARCHITEKTURY I PROJEKTU WNĘTRZ,
12. PRZED PRZYSTĄPIENIEM DO PRAC MONTAŻOWYCH, NALEŻY DOKONAC POMIARÓW ELEMENTÓW NA BUDOWIE, I DOSTOSOWAĆ DO RZECZYWISTYCH WYMIARÓW
13. OBUDOWY SZACHTÓW WYKONAĆ PO MONTAŻU INSTALACJI,
14. PRZYGOTOWANIE POWIERZCHNI POD WYKOŃCZENIE WG WYTYCZNYCH
15. WSZELKIE INSTALACJE OSADZAĆ W SPOSÓB GWARANTUJĄCY ZACHOWANIE WYMAGANEJ IZOLACYJNOŚCI AKUSTYCZNEJ PRZEGRÓD;
16. WSZYSTKIE PRZEGRODY WYKONAĆ ZGODNIE Z TECHNOLOGIĄ DANEGO MATERIAŁU;
17. W TRAKCIE WYKONYWANIA WYKOPÓW NALEŻY WEZWAĆ UPRAWNIONEGO GEOLOGA ORAZ PROJEKTANTA KONSTRUKCJI W CELU STWIERDZENIA ZGODNOŚCI WARUNKÓW GEOLOGICZNYCH I PRZYJĘTEGO SPOSOBU POSADOWIENIA;
18. NALEŻY DOKONAĆ KOMISYJNEGO ODBIORU WYKOPÓW FUNDAMENTOWYCH W OBECNOŚCI UPRAWNIONEGO GEOLOGA ORAZ PROJEKTANTA KONSTRUKCJI. W RAZIE POJAWIENIA SIĘ WODY GRUNTOWEJ WYKONAĆ DRENAŻ ORAZ WEZWAĆ NADZÓR AUTORSKI;
19. PRZYJĘTY RODZAJ IZOLACJI WODNYCH I PRZECIWWILGOCIOWYCH DOSTOSOWAĆ DO UDOKUMENTOWANYCH WARUNKÓW GRUNTOWOWODNYCH;
20. LOKALIZACJE I GABARYTY PRZEBIĆ PRZEZ STROPY I ŚCIANY DLA POSZCZEGÓLNYCH INSTALACJI ROZPATRYWAĆ WRAZ Z ODPOWIEDNIMI, WYKONAWCZYMI OPRACOWANIAMI BRANŻOWYMI;
21. NALEŻY PRZYJMOWAĆ ROZWIĄZANIA KOMPLEKSOWE Z GWARANCJĄ DOSTAWCY MATERIAŁÓW I TECHNOLOGII.
22. DO WYKONANIA POKRYCIA DACHOWEGO NALEŻY PRZYJMOWAĆ ROZWIĄZANIA KOMPLEKSOWE CO DO ŻYWOTNOŚCI I SZCZELNOŚCI CAŁEGO SYSTEMU. WSZYSTKIE ELEMENTY STALOWE NARAŻONE NA WARUNKI ATMOSFERYCZNE NALEŻY OCYNKOWAĆ, A NASTĘPNIE POMALOWAĆ NA KOLOR ZGODNY Z WYTYCZNYMI KOLORYSTYCZNYMI;
23. OPIS SKRZYDŁA DRZWIOWEGO NA RZUTACH NP. 90/205 OZNACZA WYMIARY W ŚWIETLE OŚCIEŻNICY;
24. WSZYSTKIE OTWOROWANIA POD DRZWI, ZESTAWY SZKLANE, UWZGLĘDNIAJĄ SZACUNKOWĄ WIELKOŚĆ OTWORU W ŚWIETLE MURU NALEŻY JĄ ZWERYFIKOWAĆ PO DOBORZE STOLARKI WG. WYTYCZNYCH PRODUCENTA.
25. WSZYSTKIE IZOLACJE POZIOME I PIONOWE ŚCIAN FUNDAMENTOWYCH ORAZ POSADZEK NA GRUNCIE POWINNY BYĆ POŁĄCZONE MIĘDZY SOBĄ, ZAPEWNIAJĄC SZCZELNOŚĆ WSZYSTKICH PŁASZCZYZN POZIOMYCH I PIONOWYCH;
26. POZIOM ZERA BUDYNKU (±0,00) NA RZUTACH, PRZEKROJACH I ZAGOSPODAROWANIU PRZYJĘTO W STANIE WYKOŃCZONYM;
27. WSZYSTKIE WYMIARY POZIOME ZNAJDUJĄCE SIĘ NA RYSUNKU SĄ OZNACZONE W STANIE SUROWYM, NIE UWZGLĘDNIAJĄC TYNKÓW I INNYCH WYKOŃCZEŃ
28. WSZYSTKIE UŻYTE MATERIAŁY I TECHNOLOGIE MUSZĄ POSIADAĆ NIEZBĘDNE ATESTY DOPUSZCZAJĄCE DO STOSOWANIA W BUDOWNICTWIE, WYMAGANE CERTYFIKATY I APROBATY TECHNICZNE WYMAGANE OBOWIĄZUJĄCYMI PRZEPISAMI PRAWA BUDOWLANEGO;
29. CAŁOŚĆ PRAC BUDOWLANYCH I MONTAŻOWYCH NALEŻY WYKONAĆ ZGODNIE Z OBOWIĄZUJĄCYMI PRZEPISAMI I WARUNKAMI TECHNICZNYMI W BUDOWNICTWIE POD NADZOREM OSOBY POSIADAJĄCEJ UPRAWNIENIA BUDOWLANE ORAZ ZGODNIE Z WYTYCZNYMI PRODUCENTÓW WSZYSTKICH TECHNOLOGII, ZGODNIE Z NORMAMI I WARUNKAMI TECHNICZNYMI WYKONAWSTWA ORAZ ZASADAMI SZTUKI BUDOWLANEJ;
30. WSZYSTKIE INSTALACJE PROWADZONE W OBRĘBIE POMIESZCZENIA 0.4, 0.5,ORAZ W BEZPOŚREDNIO PRZYLEGAJACYCH DO NICH POMIESZCZENIACH ORAZ WSZYSTKIE PRZEJŚCIA INSTALACYJNE W PRZEGRODACH ZARÓWNO PIONOWYCH JAKI I POZIOMYCH STANOWIĄCE OBUDOWĘ TYCH POMIESZCZEŃ NALEŻY BEZWZGLĘDNIE UZGODNIĆ Z GŁÓWNYM PROJEKTANTEM PRZED ROZPOCZĘCIEM PRAC INSTALACYJNYCH.
31. WSZELKIE INSTALACJE W OBRĘBIE ŚCIAN O POWIERZCHNI NIE WYKOŃCZONEJ PROWADZIĆ WYŁĄCZNIE OD STRONY ZEWNĘTRZNEJ POD WARSTWĄ IZOLACJI. PROWADZENIE INSTALACJI PRZEDSTAWIĆ DO AKCEPTACJI PROJEKTANTA. TĄ SAMĄ ZASADĘ NALEŻY PRZYJĄĆ DO WSZYSTKICH SŁUPÓW WEWNĘTRZNYCH.
32. NIEZBĘDNE OPRACOWANIA WARSZTATOWE NALEŻY PRZEDSTAWIĆ DO AKCEPTACJI PROJEKTANTA, A W RAZIE KONIECZNOŚCI RÓWNIEŻ PROJ. KONSTRUKCJI ORAZ SKORYGOWAĆ MIĘDZY BRANŻOWO. ZAKRES PROJEKTÓW WARSZTATOWYCH OKREŚLONO W CZĘŚCI OPISOWEJ PROJEKTU ARCHITEKTURY.

PRZEDMIOTOWY PROJEKT (utwór architektoniczny) JEST CHRONIONY PRAWEM AUTORSKIM-USTAWA Z DNIA 4LUTY 1994R (DZ.U.NR.24 Z DNIA 23 LUTY 1994R)ZWIELOKROTNIENIE EGZEMPLARZY, ODSPRZEDAŻ LUB LUB JAKIEKOLWIEK INNE WPROWADZENIE DO OBROTU A TAKŻE OPRACOWANIE W FORMIE PROJEKTU TECHNICZNEGO(WYKONAWCZEGO) BEZ ZGODY AUTORA JEST WZBRONIONE

susuł & strama architekci
32-600 Oświęcim, DĄBROWSKIEGO 30 tel./fax. (033) 844 00 12
k o m . : (s u s u ł) 602 584 425, (s t r a m a) 604 979 954

branża	architektura		
TEMAT:	BUDOWA BUDYNKU MIEJSKIEJ BIBLIOTEKI PUBLICZNEJ W CZECHOWICACH-DZIEDZICACH WRAZ Z INFRASTRUKTURĄ ZEWNĘTRZNĄ, PARKINGIEM, CHODNIKAMI.	PROJEKTOWAŁ:	mgr inż. arch. Krzysztof Strama Nr upr.MPOIA/007/2004
		SPRAWDZIŁ:	mgr inż. arch. Marcin Susuł Nr upr.MPOIA/036/2003
INWESTOR:	Miejska Biblioteka Publiczna w Czechowicach-Dziedzicach ul. Niepodległości 32/34, 43-502 Czechowice Dziedzice		
LOKALIZACJA:	ul. Paderewskiego, 43-502 Czechowice-Dziedzice dz. nr 1614, 1612, 483/8, 1607 jednostka ewidencyjna: 240204_4 Czechowice-Dziedzice - miasto obręb: 0003 Dziedzice	OPRACOWAŁ:	inż. arch. Łukasz Ligas
TYT. RYSUNKU:	RZUT PIĘTRA		
DATA:	12.2017	FAZA: projekt wykonawczy	Nr rys.: PW-A.102
rewizja: A-2017.12.12	skala: 1:50		