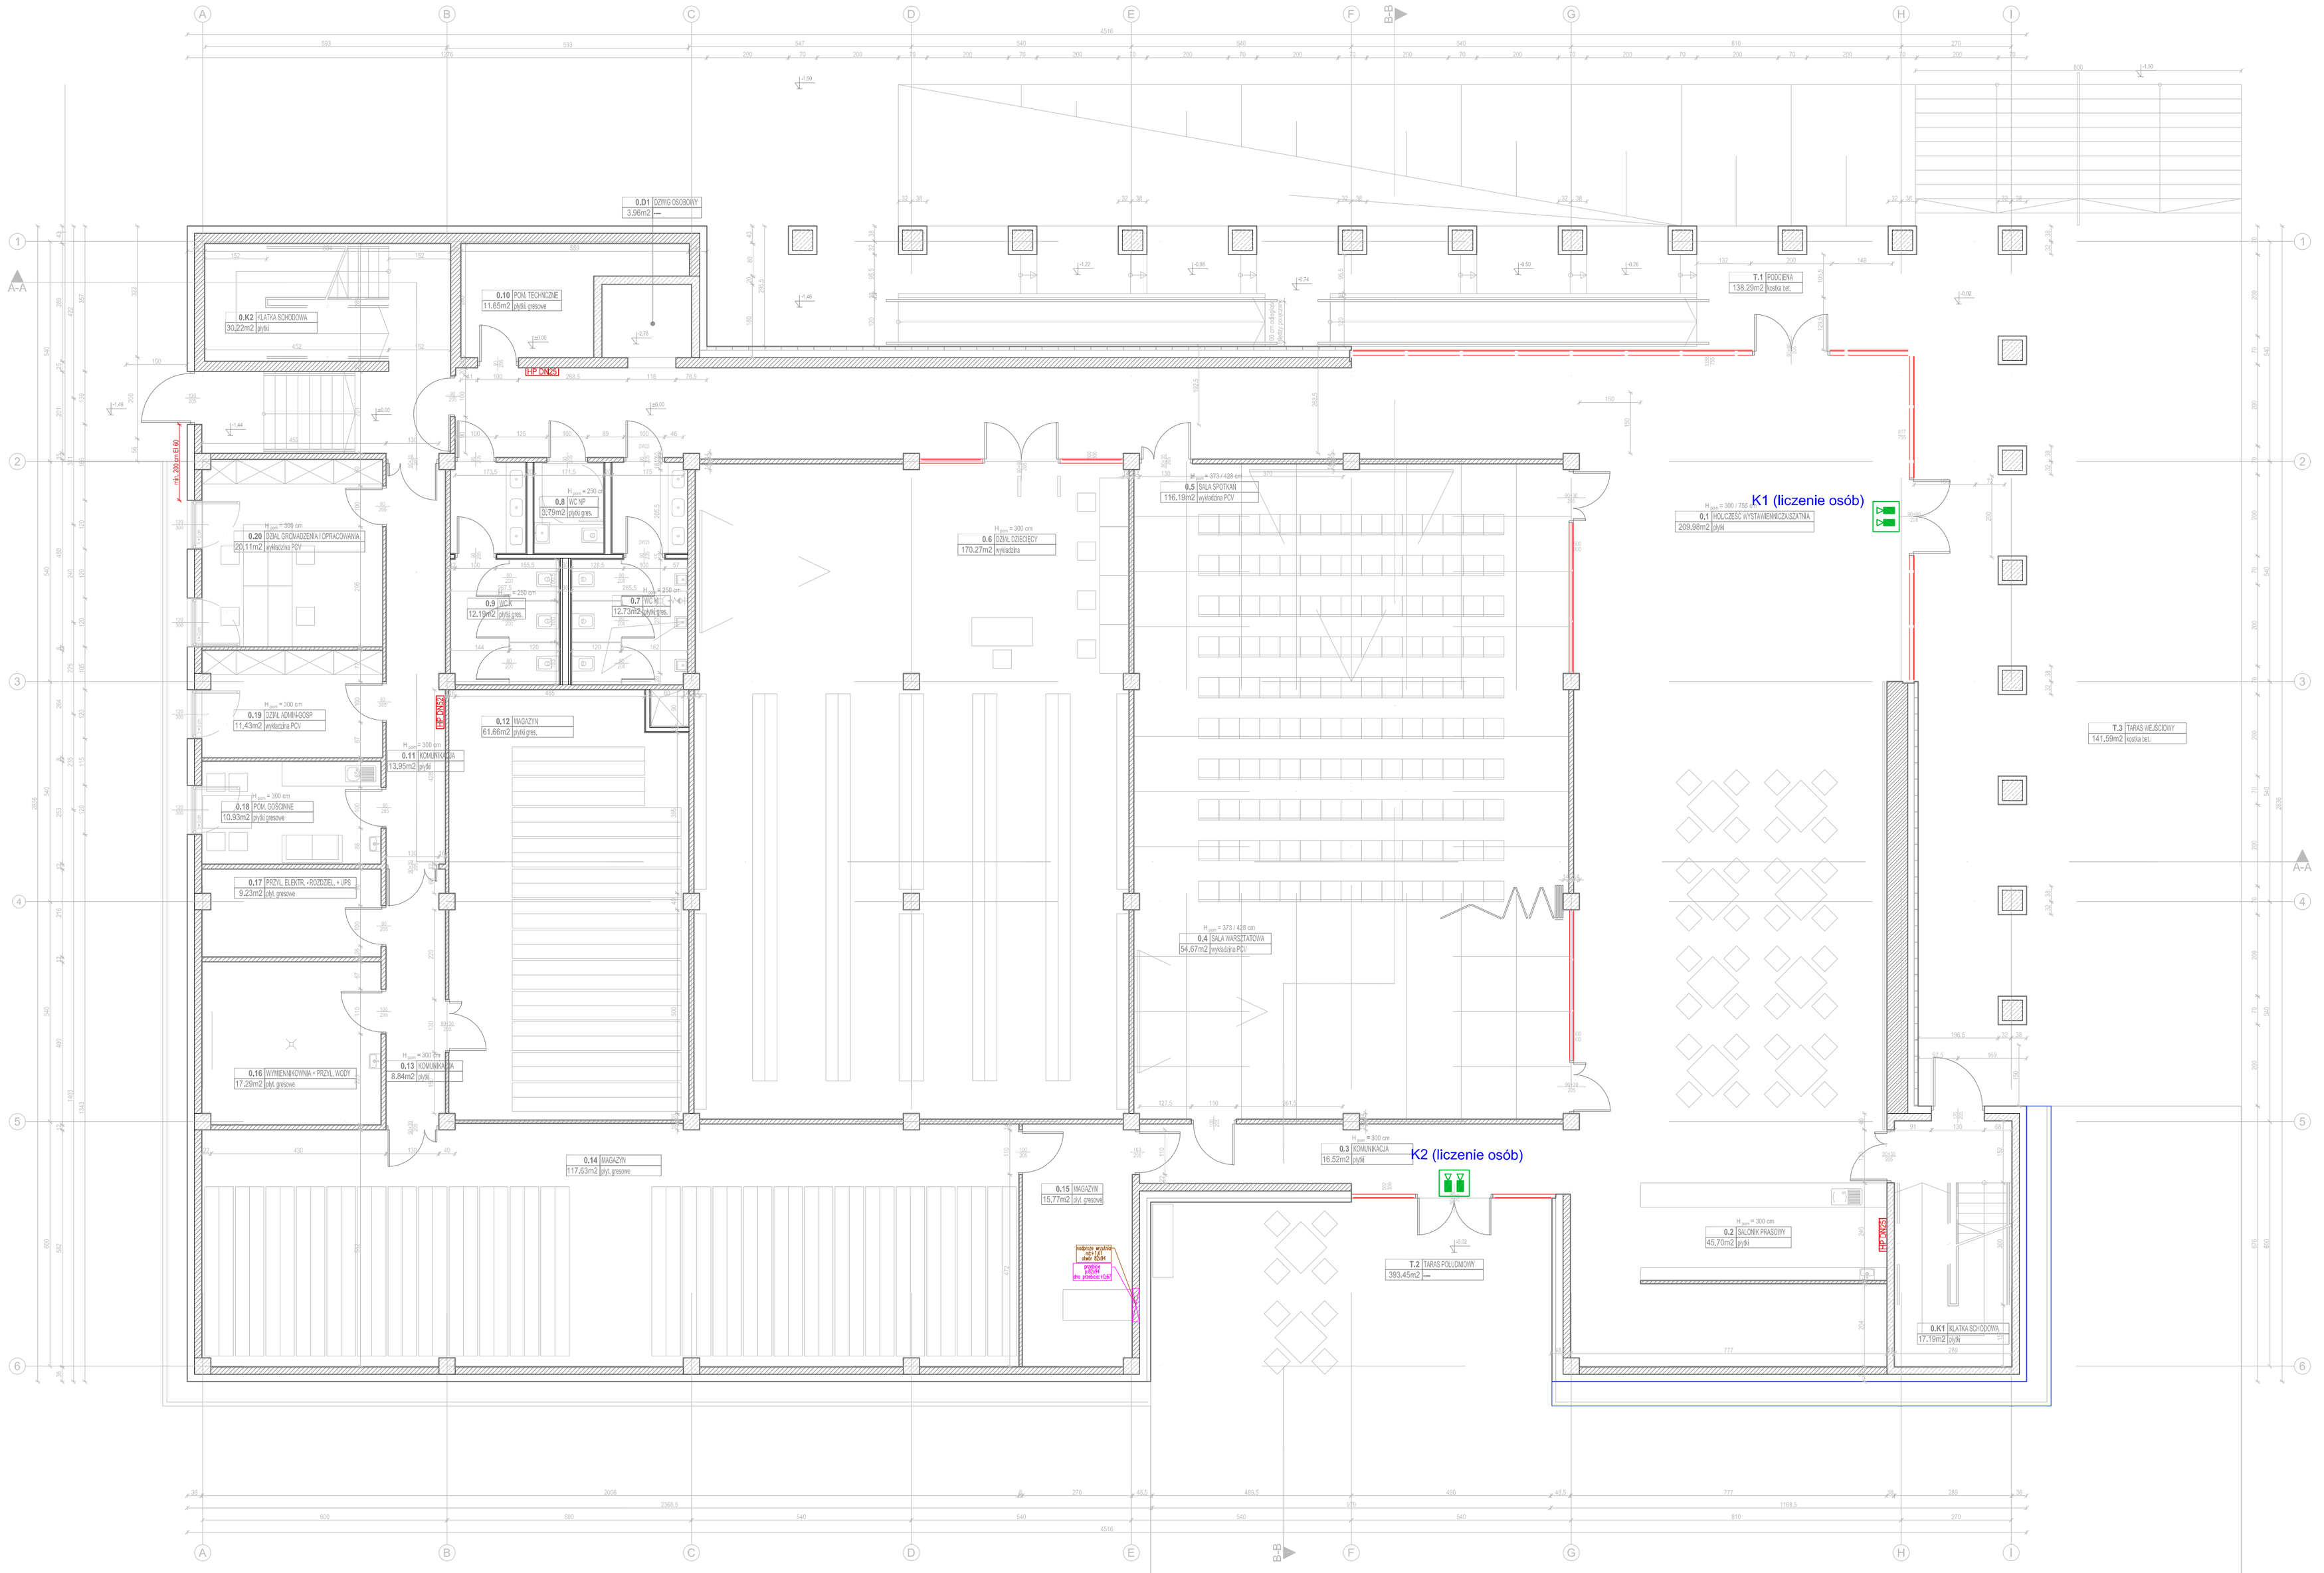

Legenda:

K — Kamera systemu liczenia osób

DGTS Marian Dyrda Jerzy Gałuszka Spółka Cywilna
43-300 Bielsko-Biała, ul. Sobieskiego 103
tel. 33 499 76 60, www.dgts.pl, mail: dgts@dgts.pl

INWESTOR: Miejska Biblioteka Publiczna 43-502 Czechowice-Dziedzice, ul. Niepodległości 32/34	OBIEKT/ ADRES: 43-502 Czechowice-Dziedzice, ul. Paderewskiego	
OPRACOWANIE:	Budowa Miejskiej Biblioteki Publicznej w Czechowicach - Dziedzicach Etap I	
TEMAT:	System liczenia osób. Lokalizacja urządzeń - parter.	
PROJEKTOWAŁ:	mgr inż. Jerzy Gałuszka	
SPRAWDZIŁ:	mgr inż. Marian Dyrda nr upr. 1318/98/U	
Data: listopad 2017r.	Projekt wykonawczy	Skala: 1 : 100 — Nr rysunku: T.11