MAPA DO CELÓW PROJEKTOWYCH

Oznaczenie kancelaryjne GG.6640.615.2017		Data opracowania mapy	10.08.2017r.
Skala mapy	1:500	Godło mapy	6.122.29.20.4.4j; 6.122.29.25.2.2
Miejscowość	Czechowice-Dziedzice	Nr działki	1614
Jednostka ewidencyjna		240204_4 Czechowice-Dziedzice - miasto	
Obręb ewidencyjny		0003 Dziedzice	
Nazwa układu współrzędnych		prostokątnych płaskich	2000
		wysokości	Kronsztadt '86
Oznaczenie granic obszaru, który był przedmiotem aktualizacji		Pogrubiona linia przerywana w kolorze czarnym	
Informacja o granicach nieruchomości		Granice nieruchomości pochodzą z danych uzyskanych z ODGiK	
Oznaczenie i informacje o służebnościach gruntowych mających wpływ na zagospodarowanie gruntów zlokalizowanych w granicach projektowanej inwestycji		Brak wpisów	
Informacja o użytkach gruntowych i klasach gleboznawczych		Kontury użytków gruntowych i klas gleboznawczych zgodne z treścią mapy ewidencyjnej.	
Informacja o uzgodnieniach branżowych		Nie wykonywano uzgodnień branżowych. Nie wyklucza się istnienia w terenie urządzeń podziemnych nie wykazanych na mapie.	
Linie rozgraniczające jednostki MPZP			

USŁUGI GEODEZYJNE
Bogdan Pomykacz
ul. Ogrodowa 91, tel. 33 815 22 22
43-386 ŚWIĘTOSZOWICE
NIP 547-216-45-71 REGON 070317569

GEODETA UPRAWNIONY
Świadectwo MOPB-0221
Bogdan Pomykacz

Poświadcza się, że niniejszy dokument został opracowany w wyniku prac geodezyjnych i kartograficznych, których rezultaty zawarto operat techniczny wpisany do ewidencji materiałów państwowego zasobu geodezyjnego i kartograficznego
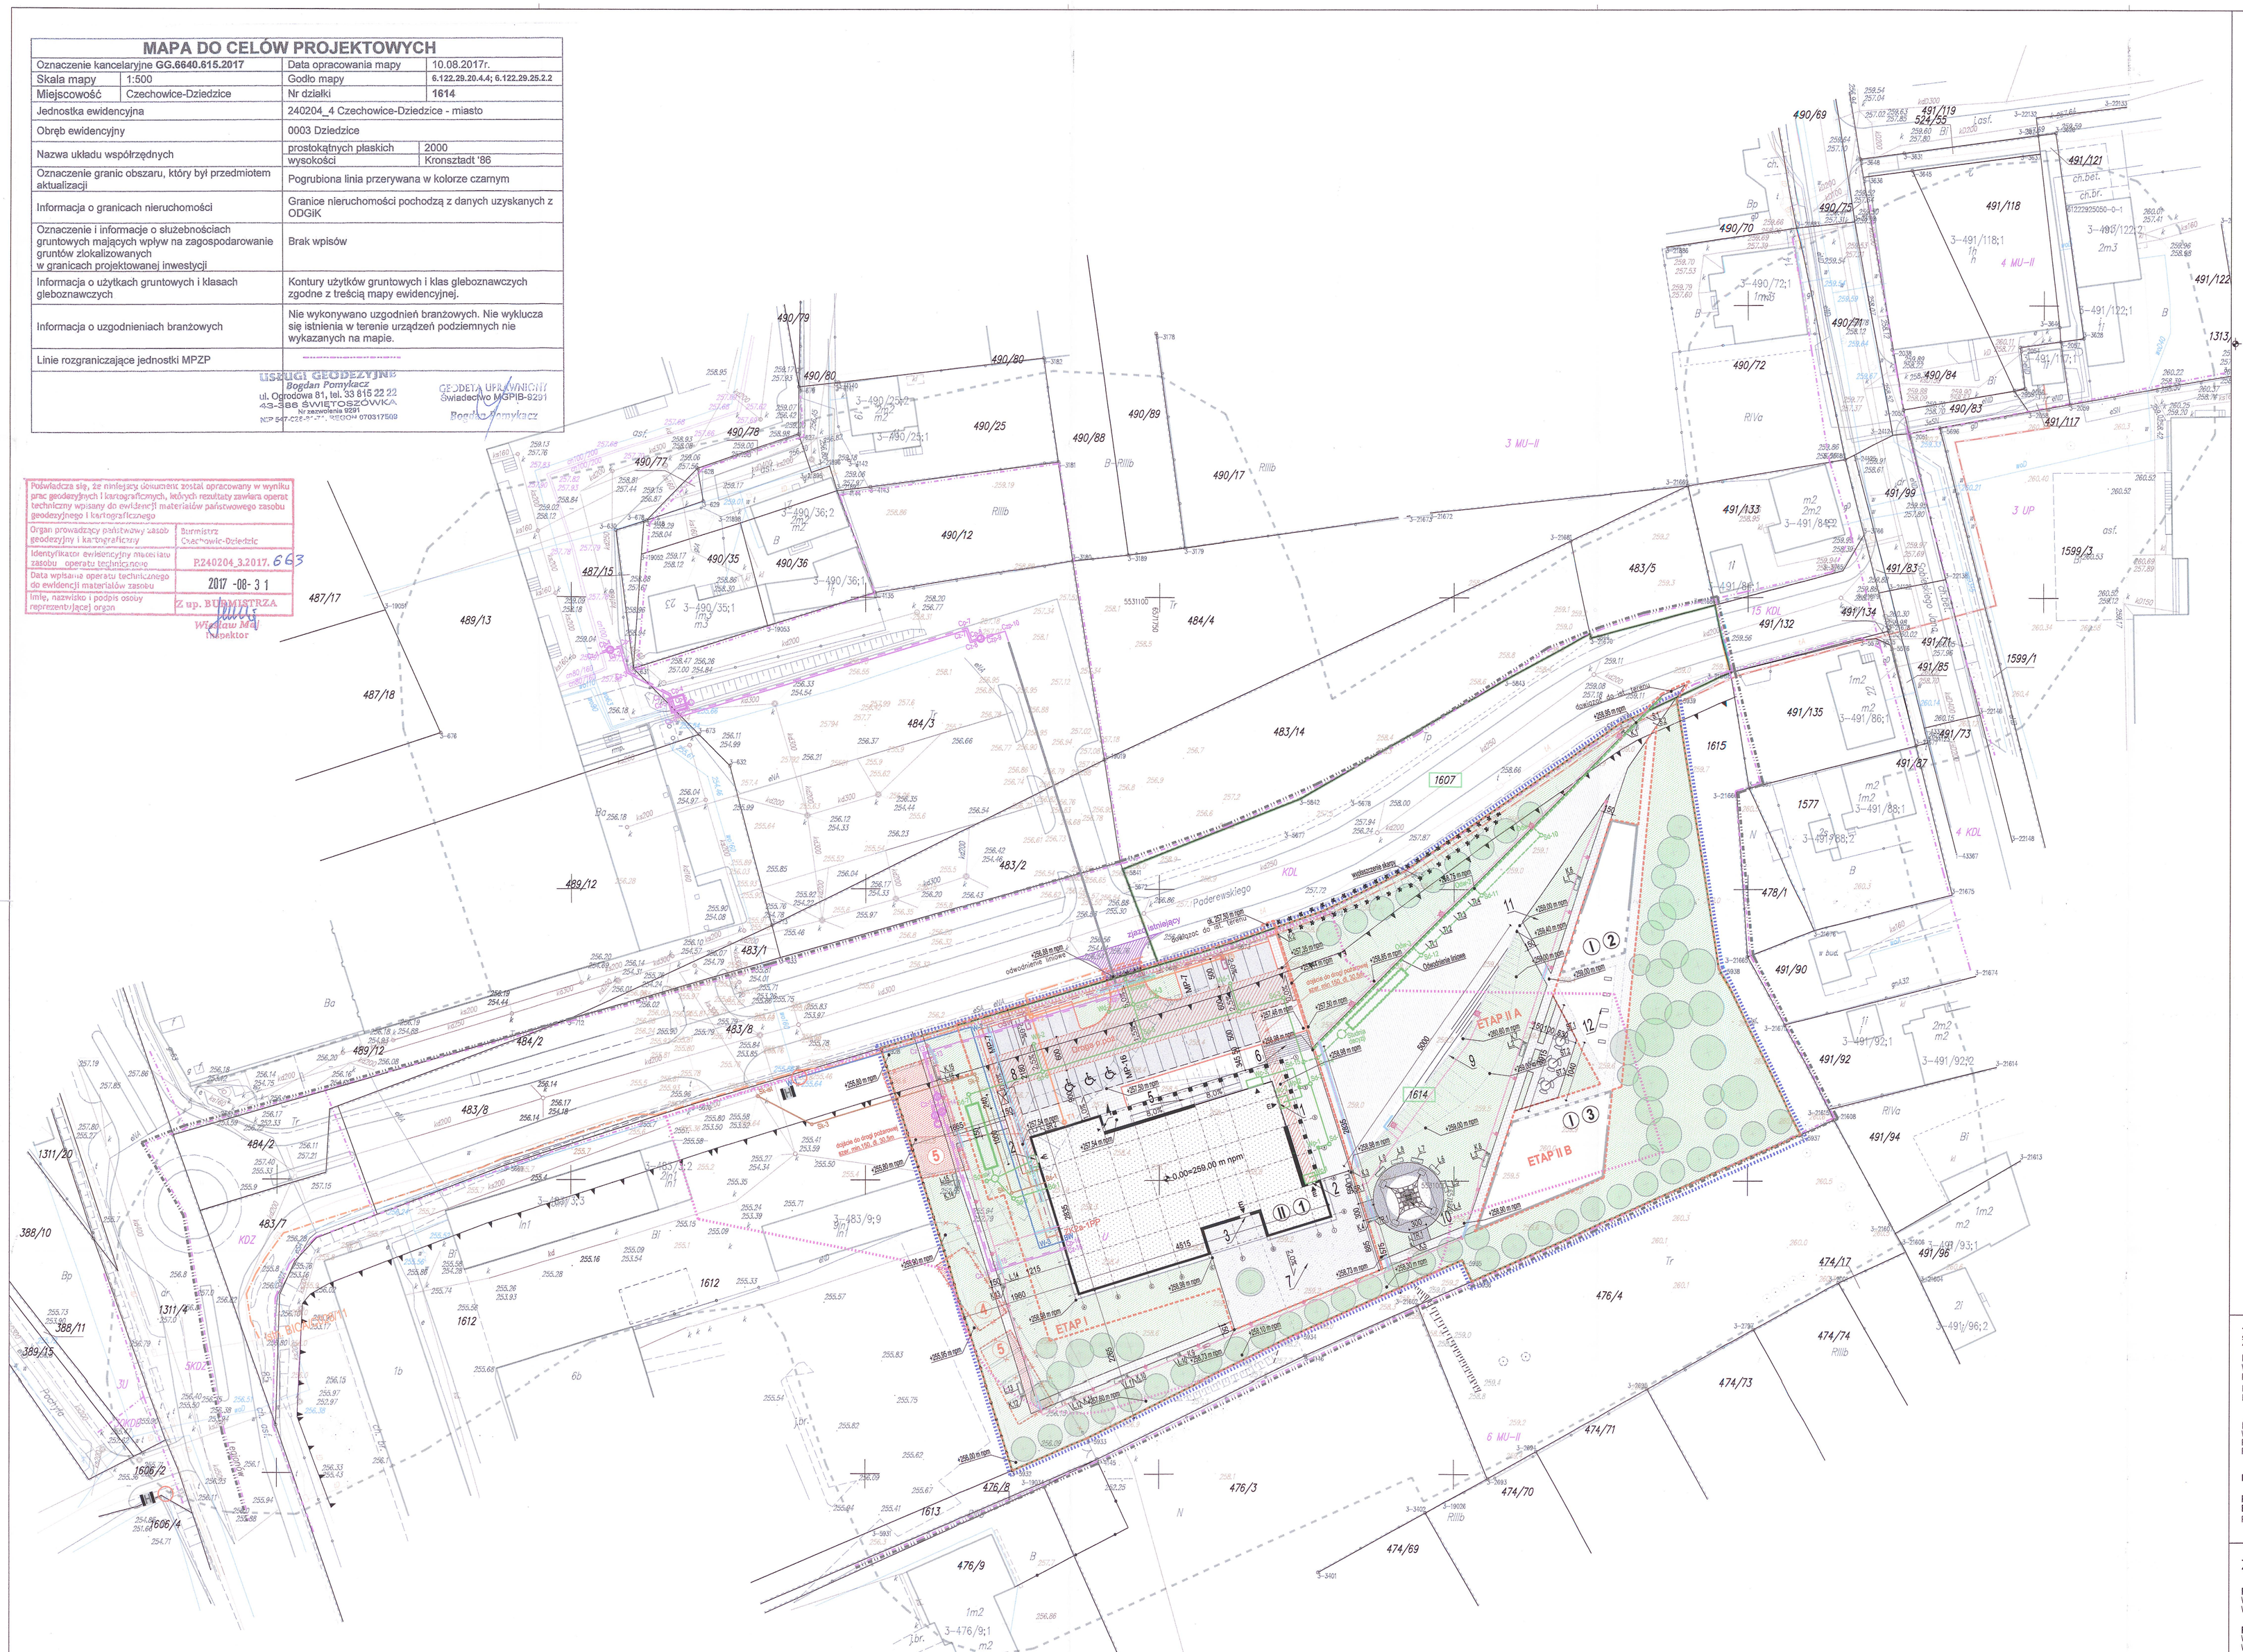
Organ prowadzący państwowy zasób geodezyjny i kartograficzny	Burmistrz Czechowic-Dziedzic
Identyfikator ewidencyjny materiału zasobu - operatu technicznego	P.240204.3.2017.663
Data wpisu operatu technicznego do ewidencji materiałów zasobu	2017 -08- 31
Imię, nazwisko i podpis osoby reprezentującej organ	Z up. BURMISTRZA Wiesław Mól Kierownik